

工程名称：广州市天河区中山大学附属第六医院3号楼
增设电梯及连廊工程
建筑施工图
第1册 共1册

2026年08月

建筑		给排水	
结构		暖通	
电气			

CONFIRMED BY

会签栏

[illegible]

设计说明:
广州市天河区员村街道中山六院 增设电梯及连廊工程, 本图根据业主提供的设计资料绘制。

本工程拟在图示位置加装 2 台电梯以便住户垂直交通需要。

电梯DTA选型参考11人825KG贯通门的电梯资料进行绘制,电梯井道尺寸为 2420X2200

电梯DTB选型参考11人825KG的电梯资料进行绘制,电梯井道尺寸为2230X2130

电梯井道预埋件及预留孔等需待电梯订货后由电梯厂家提出具体要求, 另行补图。

对于原有的地下管道应视现场实际开挖情况, 另行处理。

DTA 新增面积指标 (平方米)

连廊面积	电梯增加面积	合计
18.73	42.74	61.47

DTB 新增面积指标 (平方米)

连廊面积	电梯增加面积	合计
2.92	23.74	26.66

 广州新城建筑设计院有限公司 GUANGZHOU CENTRY INSTITUTE OF ARCHITECTURAL DESIGN CO.,LTD						建设单位	中山大学附属第六医院3号楼	业 务 号	-
■ 建筑行业(建筑工程)甲级 A144A04825 ■ 城乡规划编制甲级 ■ 风景园林工程设计专项乙级 ■ 市政行业道路工程乙级						工程名称	广州市天河区中山大学附属第六医院3号楼增设电梯及连廊工程	设计阶段	报建图
审 定	陈 丹		专业负责	姜元烽		子项名称	-	专 业	建筑
审 核	莫晓龙		校 对	姜元烽		图 纸 容	图纸目录	出图日期	2026.08
项目负责	莫晓龙		设 计	刘 雨		内 容		图 号	JS-ML

			建 筑 设 计 总 说 明																																							
			一、总则																																							
	给排水	暖通	1.1 本说明只用以明确建筑设计范畴内的图纸表达、工程做法及注意事项，各个分项工程的施工工法、工序及质量验收等事项均按照国家颁布的、其相关范畴的施工与质量验收规范的要求进行。 1.2 在施工过程中如发生因施工规范、质量验收规范、质量监督部门的要求或施工单位企业标准而引起的做法变化应符合相关规范要求。 1.3 施工图等效文件：由设计院、业主、施工、监理方共同确认的施工图交底记录，施工洽商记录，施工图变更单，施工图联系函，现场资料参见委托方提供的设计院条件及现场勘察资料，但此资料仅为参考资料，施工方应核实所有现场资料，设计院对此资料的准确性及完整性不负任何责任。 1.4 图纸中采用的标准图集、通用图集，不论采用局部节点或全部详图，均按照该图集总说明及各图纸的说明和要求全面配合施工。 1.5 总平面根据业主提供的地形图与测绘坐标确定基地边界。现场应实测复核，经现土主管部门认可后按总图标注的座标（或尺寸）放线，并复核退界及建筑间距确实无误方可施工。 1.6 除特别标明之外，本项目工程图纸的标注尺寸以毫米为单位，标高以米为单位，总图以米为单位。施工时应以标注的数值为准，不得从图纸上直接度量。 1.7 当设计院图纸发生版本更新时，新版图纸将在原编号后出现由“（修1）”开始递增的数字以示区别，前一版本图纸自动作废。 1.8 施工单位应事先熟悉图纸，土建与安装施工队伍均应获得且持有本工程各相关工种的图纸，认真阅图，全面了解工程设计内容，施工中和有关工种密切配合，经我院各专业向施工单位进行技术交底后方能施工。当施工单位发现设计图纸有未详尽表达之处、建筑与结构或机电专业图纸有任何差异、或施工现场无法实施时，应及时与设计院联系，汇同业主及设计院共同解决，不得自行变更作法、选材及用料。 1.9 工程中凡工艺、设备相关的预留洞、预埋件、管井等均需土建单位与安装队伍密切配合，切勿遗漏。预留设备及管道的洞口在土建验收前应做标明明确用途，防止装错。如发现问题，应及时通知设计单位协商解决，不得擅自按单方专业图纸施工。 1.10 施工时应对照各专业图纸，确保实现区域净高，有矛盾时需各专业施工队伍密切配合协调统一并及时与设计人员联系，不应随意压低高度以致影响空间使用。如仅以单专业图纸施工造成净高不足，施工方亦负有同等责任。 1.11 本施工图未尽事宜，除应严格按照有关规范标准进行施工外，各方应及时沟通，共同协商，妥善解决。																																							
	建筑	结构	电气	CONFIRMED BY 会签栏																																						
二、设计依据	
2.1 相关批文及文件	
1. 甲方提供的原设计图纸	
2. 工程建设标准：	
(1) 工程建设标准强制性条文(城乡规划部分) 2013年版；(房屋建筑部分) 2013年版；(城市建设部分) 2013年版；(人防工程部分) 2000	
(2) 民用建筑设计统一标准 GB50352-2019	
(3) 建筑设计防火规范 GB50016-2014(2018版)	
(4) 住宅建筑规范 GB50368-2005	
(5) 建筑抗震设计规范 GB50011-2016	
(6) 夏热冬暖地区居住建筑节能设计标准 JGJ75-2012	
(7) 《中华人民共和国消防法》(2019年4月23日)	
(8) 《住宅设计规范》GB50096-2011	
(9) 《民用建筑修缮工程勘察与设计规程》JGJ117-2019	
(10) 《建筑玻璃应用技术规程》JGJ113-2015	
(11) 《建筑防排烟系统技术标准》GB51251-2017	
(12) 广东省标准《铝合金门窗工程设计、施工及验收规范》DBJ15-30-2002	
(13) 《铝合金门窗工程技术规范》JGJ214-2010	
(14) 《建筑装饰装修工程质量验收规范》GB50210-2018	
(15) 《民用建筑工程室内环境污染控制标准》GB50325-2020	
(16) 《无障碍设计规范》GB50763-2012	
(17) 《既有建筑维护与改造通用规范》GB 55022-2021	
(18) 《建筑与市政工程无障碍通用规范》GB 55019-2021	
(19) 《既有住宅加装电梯技术规范》DB4401T 286-2024	
(20) 《建筑防火通用规范》GB55037-2022	
(21) 《建筑与市政工程防水通用规范》GB55030-2022	
(22) 《民用建筑通用规范》GB55031-2022	
(23) 《住宅项目规范》GB55038-2025	
三、工程概况及经济技术指标	
3.1 项目名称：既有住宅增设电梯间及连廊工程（番禺区桥南街福景路916号4座2梯）	
3.2 建设单位：戴艺超等业主	
3.3 建设地点：广州市番禺区桥南街福景路916号4座2梯	
四、分栋建筑概况、设计等级	
4.1 分栋建筑概况	
总计2栋:	
第 1 栋: 编号: DTA, 总建筑面积 61.47m², 地上建筑面积 61.47m², 占地面积 5.32m².	
使用功能: 客梯 ；地上 9 层, 层高: 按实; 建筑高度 34.5 米；	
第 2 栋: 编号: DTB, 总建筑面积 26.66m², 地上建筑面积 26.66m², 占地面积 4.74m².	
使用功能: 客梯 ；地上 5 层, 层高: 按实; 建筑高度 19.00 米；	
五、设计标高及定位	
5.1 本工程采用坐标系(广州坐标系)；高程系统(1985国家高程基准系统)；	
5.2 建筑底层室内地坪设计相对标高±0.000相当于绝对标高以及室内外高差同已获批的规划要求。	
5.3 红线坐标以获批的规划坐标数据为依据，施工单位在放线时应复核各项尺寸，如有出入时应及时通知设计院进行调整。	
5.4 各子项不同步施工时，必须同时放线，经确认相互关系和周围情况后方可施工。	
5.5 建筑竖向定位：建筑图所注楼面、吊顶、入口平台面标高除图纸特别说明外，一般为建筑完成面标高；屋面（露台地面）梁板底、墙柱顶、屋顶檐口、女儿墙及门窗洞顶标高，除图纸特别说明外，一般均为结构面标高，尺寸单位米。	
六、墙体工程	
6.1 填充墙施工应符合下列规范和图集的规定	
《蒸压加气混凝土应用技术规程》JGJ17-2008	
《蒸压加气混凝土砌块》GB11968-2020	
《砌体结构设计规范》GB50003-2011	
《混凝土小型空心砌块建筑技术规程》JGJ/T14-2011	
《普通混凝土小型空心砌块》GB/T8239-2014	
《混凝土小型空心砌块建筑构造》19J102-1-19G613	
6.2 墙体的基础部分以及承重钢筋混凝土墙体做法另详结构专业图纸。	
6.3 除注明者外，墙体材料选型、墙体厚度、砌块强度等级、砂浆强度等级及应用部位按下表执行	
<table><tr><th>材料选型</th><th>墙体厚度</th><th>砌块强度</th><th>砂浆强度</th><th>规格</th><th>应用部位</th></tr><tr><td>蒸压加气混凝土砌块（B07级）</td><td>200</td><td>A5.0</td><td>Mb 7.5</td><td>600X200X200</td><td>地上非承重外墙、内墙、单元墙、分户墙、楼梯间墙、窗间防火墙、防火墙柱、疏散走道两侧隔墙、设备用房隔墙</td></tr><tr><td>蒸压加气混凝土砌块（B07级）</td><td>100</td><td>A5.0</td><td>Mb 5.0</td><td>600X100X200</td><td>地上非承重内隔墙、管井内墙</td></tr><tr><td>混凝土实心砖</td><td>180</td><td>MU10</td><td>M10</td><td>240X115X53</td><td>屋面女儿墙、栏板</td></tr><tr><td colspan="6">备 注 1. 加气混凝土砌块的砌体砂浆，其粘结强度应≥0.2MPa；2. 混凝土小型空心砌块砌体防火墙及直埋地下墙体时要求用Cb20细石砼填充。</td></tr></table>													材料选型	墙体厚度	砌块强度	砂浆强度	规格	应用部位	蒸压加气混凝土砌块（B07级）	200	A5.0	Mb 7.5	600X200X200	地上非承重外墙、内墙、单元墙、分户墙、楼梯间墙、窗间防火墙、防火墙柱、疏散走道两侧隔墙、设备用房隔墙	蒸压加气混凝土砌块（B07级）	100	A5.0	Mb 5.0	600X100X200	地上非承重内隔墙、管井内墙	混凝土实心砖	180	MU10	M10	240X115X53	屋面女儿墙、栏板	备 注 1. 加气混凝土砌块的砌体砂浆，其粘结强度应≥0.2MPa；2. 混凝土小型空心砌块砌体防火墙及直埋地下墙体时要求用Cb20细石砼填充。					
材料选型	墙体厚度	砌块强度	砂浆强度	规格	应用部位																																					
蒸压加气混凝土砌块（B07级）	200	A5.0	Mb 7.5	600X200X200	地上非承重外墙、内墙、单元墙、分户墙、楼梯间墙、窗间防火墙、防火墙柱、疏散走道两侧隔墙、设备用房隔墙																																					
蒸压加气混凝土砌块（B07级）	100	A5.0	Mb 5.0	600X100X200	地上非承重内隔墙、管井内墙																																					
混凝土实心砖	180	MU10	M10	240X115X53	屋面女儿墙、栏板																																					
备 注 1. 加气混凝土砌块的砌体砂浆，其粘结强度应≥0.2MPa；2. 混凝土小型空心砌块砌体防火墙及直埋地下墙体时要求用Cb20细石砼填充。	
6.4 墙体施工与构造：	
蒸压加气混凝土砌块填充墙采用配套专用砂浆砌筑，并应符合施工技术规定与验收的要求。	
6.5 当后砌填充墙墙肢长度小于300mm无法砌筑时，可采用C25混凝土浇筑，做法详见结构施工图。当填充墙采用小型空心砌块砌墙体时，长度不大于400mm时，芯柱做法详见图集或结构施工图。	
6.6 隔墙材料的最终选用、门定位、电气开关与插座设计、设备穿墙留洞等需进行装修设计后方可施工。	
6.7 钢筋混凝土墙、梁、柱、板需要粉刷的部位均应刷界面处理剂后方可粉刷。	
6.8 除特殊注明外，所有填充墙均应砌至结构板底或梁底。	
6.9 所有室内的填充墙、内隔墙及砌块墙在与剪力墙、梁、柱连接处设置网目≤20X20，丝径1mm的钢丝网，宽400，再进行粉刷以防裂缝。	
6.10 楼板预留孔洞要求位置准确，严禁割凿，断筋，孔洞应预埋套管。且应按结构总说明加强，洞口待安装后周边堵塞密实，标高不低于周边结构要求，特殊做法详见专业施工图。	
6.11 墙体砌筑、门窗安装、留洞、预埋管线、抹灰、装修等要执行国家及当地相关标准。	
6.12 砖砌踏步，台阶、坡道等均采用实心水泥砖。	
6.13 本项目采用现浇混凝土采用商品混凝土，建筑砂浆采用商品砂浆。	
6.26 砌体墙上的构造柱、腰梁、窗台压顶、门窗洞口过梁的设置，除另有注明外或详图外（当结构专业有说明或做法时按结构专业执行），应按下列要求执行：	
1）窗台标高处设置钢筋混凝土压顶。压顶的混凝土强度等级为C20，截面宽度同墙宽，厚度为120mm，两端伸入墙体长度不小于240mm。	
2）墙高超过4m时，应每隔2m（或窗上下、门上）设置通长混凝土腰梁。腰梁纵筋应与相连结构柱（或构造柱）的预留钢筋连接。	
3）当门窗洞口上至梁底距离小于200mm时，门窗过梁应与结构梁整浇，做法另详结构图纸。	
七、防水工程	
7.2 电梯基坑防水	
1). 电梯基坑结构自防水混凝土设计抗渗等级详见结构图纸。	
2). 电梯基坑底板、侧墙迎水面铺设柔性防水层，形成封闭的防水层。	
3). 卷材防水层阴阳角处应做成圆弧或45°折角，在转角处、阴阳角等特殊部位应增设相同卷材附加层，宽度不小于500。	
7.3 屋面防水：	
1). 平屋面排水坡度不小于3%，女儿墙横向坡度≥6%并内向倾斜，天沟纵向坡度≥1%。沟底落差小于200mm。	
2). 屋面柔性防水层在女儿墙和突出屋面结构的交接处均做泛水其高度≥250（按完成面计）。屋面转角处、檐沟、天沟直式和横式水落口周围及屋面设施下部等处做附加增强层，增强层采用加胎体涂膜。（合成高分子涂料、高聚物改性沥青涂料的胎体增强层采用聚酯无纺布或化纤无纺布；沥青基涂料采用玻璃丝布）。出屋面管道或泛水以下穿墙管安装后用C30细石混凝土封严，管根四周与刚性防水层之间留凹槽嵌填密封材料，且管道周围的找平层加大排水坡度并增设柔性防水附加层与防水层固定密封。水落口周围500直径范围内坡度不小于5%且水落口周围应做成略低的凹坑。	
3). 屋面防水层基层与突出屋面结构女儿墙交接处水泥砂浆粉刷均做成50mm半径的圆弧。高屋面雨水排向低屋面时，应在雨水管下方设水簸箕。	
4). 采用块体材料做保护层宜设分格缝，其纵横间距不大于10m，分缝宽度宜为20mm，并应用密封材料嵌填。	
5). 采用细石混凝土做保护层应设分格接缝，其纵横间距不大于6m，分缝宽度宜为10~20mm，并应用密封材料嵌填。	
6). 采用水泥砂浆做保护层，表面应抹平压光，并应设分格接缝，其分格面积为1m²。	
7). 块体材料、水泥砂浆、细石混凝土保护层与女儿墙等突出屋面构筑物之间，应预留30mm宽的缝隙，缝内宜填塞聚苯乙烯泡沫塑料，并应用密封材料嵌填。	
8). 密封材料嵌缝深度是缝宽度的0.5~0.7倍，其嵌缝基面应涂刷与密封材料相配套的基层处理剂。密封材料底部应设置背衬材料，背衬材料应是与密封材料不粘结或粘结力弱的材料。	
9). 在防水保护层中不得埋设管线等其他预埋件；天沟或女儿墙应按《建筑防水工程技术规程》规定留置溢水孔。	
10). 屋面设施的防水处理应符合以下规定：设施基座与结构层相连时，防水层应包裹设施基座的上部，并在地脚螺栓周围做密封处理；在防水层上设置设施时，设施下部的防水层应做卷材增强层，必要时应在其上浇注50厚细石混凝土。	
11). 现浇钢筋混凝土屋面的砖砌女儿墙、伸出屋面的井（烟道）、机房及梯屋山墙等周边底部设置300mm高的钢筋砼反坎，厚度与砖墙厚度相同，与屋面梁一起浇注，配筋应与结构专业配合或详见有关详图；上述交接部位均应用柔性防水材料做泛水，高度不应小于250mm，管道泛水不应小于300mm。	
 广州新城建筑设计院有限公司 GUANGZHOU CENTRY INSTITUTE OF ARCHITECTURAL DESIGN CO., LTD ■ 建筑行业(建筑工程)甲级 A144A04825 ■ 城乡规划编制甲级 ■ 风景园林工程设计专项乙级 ■ 市政行业道路工程乙级						建设单位	中山大学附属第六医院3号楼			业 务 号	-																															
						工程名称	广州市天河区中山大学附属第六医院3号楼增设电梯及连廊工程			设计阶段	施工图																															
						审 定	陈 丹	专业负责	姜元烽	子项名称	-																															
						审 核	莫晓龙	校 对	姜元烽	图 纸 内 容	建筑设计总说明																															
						项目负责	莫晓龙	设 计	刘 雨	图 号	JS-01																															

给排水	暖通	
建筑	结构	电气
CONFIRMED BY 签字栏		

建 筑 构 造 做 法 表

项目	构 造 做 法	使用部位	项目	构 造 做 法	使用部位
楼面 地面	1、钢筋混凝土板，清扫干净，修补平整。 2、最薄处20厚C20细石混凝土找1%坡，坡向排水沟。 3、2.0mm聚合物水泥防水涂料（Ⅱ型）。 4、2.0mm聚合物水泥防水涂料（Ⅱ型）。 5、40厚1:3干硬性水泥砂浆。 6、8厚600x600防滑地砖（颜色业主自定），同色水泥浆擦缝。	电梯平台	电梯基坑 底板	1、素土夯实。 2、100厚C15素混凝土垫层。 3、20厚1:2水泥砂浆找平层。 4、基层处理剂一遍。 5、1.5厚聚氨酯防水涂料。 6、1.5厚自粘高分子防水卷材。 7、0.3厚聚乙烯薄膜隔离层。 8、50厚C20细石混凝土保护层。 9、结构地下室底板（厚度≥250mm），抗渗等级P8。	
外墙1	1、150厚加气混凝土砌块（基层）。 2、刷素水泥砂浆一遍（内掺水重3-5%的801建筑胶水）。 3、满挂热镀锌电焊网（丝径1.0孔径20），骑马钉固定。 4、20厚干混聚合物抗裂纤维水泥防水砂浆，原浆压光。 5、2厚聚合物水泥防水涂料（Ⅱ型）。 6、5厚干混界面砂浆结合层。 7、4厚1:1 C1级专用瓷砖胶镶贴 8、白色瓷砖，1:1水泥砂浆勾缝。	电梯首层 室外地坪至上3米高		1、结构地下室侧壁（厚度≥250mm），抗渗等级P8。 2、20厚1:2水泥砂浆找平层。 3、基层处理剂一遍。 4、1.5厚聚氨酯防水涂料。 5、1.5厚自粘高分子防水卷材。 6、120厚蒸压灰砂砖保护层，M5水泥砂浆砌筑。 （蒸压灰砂砖保护层突出覆土面100高） 7、采用压实性较好的素土分层夯实。	
外墙2	甲级A类防火玻璃，耐火极限≥3h	电梯上部外墙	电梯基坑 侧墙		
顶棚					
屋面	1、（基层）现浇钢筋混凝土屋面板，表面清扫干净。 2、20厚1:3水泥砂浆找平层。 3、1.5厚聚氨酯防水涂料。 4、40厚（施工厚度）挤塑型聚苯乙烯泡沫塑料板。 5、50厚（最薄处）轻质陶粒混凝土（8:1）找坡层（≥2%）。 6、20厚1:3水泥砂浆找平层。 7、3.0+3.0厚双层SBS改性沥青防水卷材。 8、满铺0.4厚聚乙烯薄膜隔离层。 9、40厚C30细石混凝土保护层（设纵横间距≤3m分格缝，缝宽15mm，缝内嵌填高弹性耐候胶）， 随手抹光，内配φ4@150x150钢筋网（在分格缝处 必须断开，其保护层厚度不应小于10mm）。	电梯机房	说明：1、本建筑构造做法表仅用于平面图所注明设计范围。 2、本表构造层次的顺序为从基层开始往外排列。 3、建筑用料如有更改，均应事先征得业主和设计单位同意后，方可施工。 4、特殊部位的建筑用料在征得业主和设计单位同意后，可根据二次装修设计、环境设计及其它配套设计的要求作出相应的调整。 5、本表做法如果与详图及大样有差异时，原则上应以详图及大样为准，必要时请洽商设计人员予以澄清。		

预拌砂浆标注对应表

品种	《预拌砂浆》 GB/T25181-2010 标 注	其他标准标注
砌筑砂浆	DM M5、WM M5	M5混合砂浆、M5水泥砂浆； Mb5混凝土块体（砖）专用砌筑砂浆
	DM M7.5、WM M7.5	M7.5混合砂浆、M7.5水泥砂浆 Mb7.5混凝土块体（砖）专用砌筑砂浆
	DM M10、WM M10	M10混合砂浆、M10水泥砂浆； Mb10混凝土块体（砖）专用砌筑砂浆； Ms10蒸压灰砂普通砖、蒸压粉煤灰普通砖专用砌体砂浆
	DM M15、WM M15	M15混合砂浆、M15水泥砂浆； Mb15混凝土块体（砖）专用砌筑砂浆； Ms15蒸压灰砂普通砖、蒸压粉煤灰普通砖专用砌体砂浆
	DM M20、WM M20	M20水泥砂浆； Mb20混凝土块体（砖）专用砌筑砂浆； Ms20蒸压灰砂普通砖、蒸压粉煤灰普通砖专用砌体砂浆
	DM M25、WM M25	M25水泥砂浆； Ms25蒸压灰砂普通砖、蒸压粉煤灰普通砖专用砌体砂浆
	DM M30、WM M30	M30水泥砂浆
	DP M5、WP M5	1:1:6混合砂浆
	DP M10、WP M10	1:1:4混合砂浆
	DP M15、WP M15	1:3水泥砂浆
	DP M20、WP M20	1:2水泥砂浆、1:2.5水泥砂浆、1:1:2混合砂浆
	DS M15、WS M15	1:3水泥砂浆
地面砂浆	DS M20、WS M20	1:2水泥砂浆
	DS M25、WS M25	1:1水泥砂浆
备注：D=Dry-mixed=干混，W=Wet-mixed=湿拌，M=Masonry=砌筑，P=Plastering=抹灰，S=Sur>		


说明：

- 1.本表构造层次的顺序为从面层开始向基层排列。
- 2.本表构造做法是根据规范、定型图集、实际工程经验进行编制，如工程项目业主有自身的装修标准或控制要点，按业主要求执行。
- 3.建筑用料如有更改，均应事先征得业主和设计单位同意后，方可施工。
- 4.特殊部位的建筑用料在征得业主和设计单位同意后，可根据二次装修设计、环境设计及其它配套设计的要求作出相应的调整。
- 5.本表做法如果与详图及大样有差异时，原则上应以详图及大样为准，必要时请洽商设计人员予以澄清。
- 6.本工程均使用预拌砂浆，所使用的预拌砂浆除满足图《建筑设计总说明》及图《建筑构造做法表》中对砂浆强度等要求外，同时须满足规范规范《预拌砂浆》GB/T 25181-2010、《预拌砂浆应用技术规程》JGJ/T 223-2010及粤建散函〔2015〕453号的相关要求。

 广州新城建筑设计院有限公司 GUANGZHOU CENTRY INSTITUTE OF ARCHITECTURAL DESIGN CO.,LTD ■ 建筑行业(建筑工程)甲级 A144A04825 ■ 城乡规划编制甲级 ■ 风景园林工程设计专项乙级 ■ 市政行业道路工程乙级	建设单位	中山大学附属第六医院3号楼		业 务 号	-
审 定	陈 丹		专业负责	姜元烽	
审 核	莫晓龙		校 对	姜元烽	
项目负责	莫晓龙		设 计	刘 雨	
工程名称		广州市天河区中山大学附属第六医院3号楼增设电梯及连廊工程		设计阶段	施工图
子项名称		-		专 业	建筑
图 纸 内 容		建筑设计总说明		出图日期	2026. 08
				图 号	JS-02

CONFIRMED BY	建筑		给排水	
会签栏	结构		暖通	
	电气			

审定	陈丹	专业负责	姜元烽	工程名称	广州市天河区中山大学附属第六医院3号楼增建电梯及连廊工程	建设单位	中山大学附属第六医院3号楼	业务号	-
审核	莫晓龙	校	姜元烽	子项名称		工程名称	广州市天河区中山大学附属第六医院3号楼增建电梯及连廊工程	设计阶段	专业
项目负责	莫晓龙	设计	刘雨	图纸内容	首层平面图	图 号	2026.08	图 号	JS-03

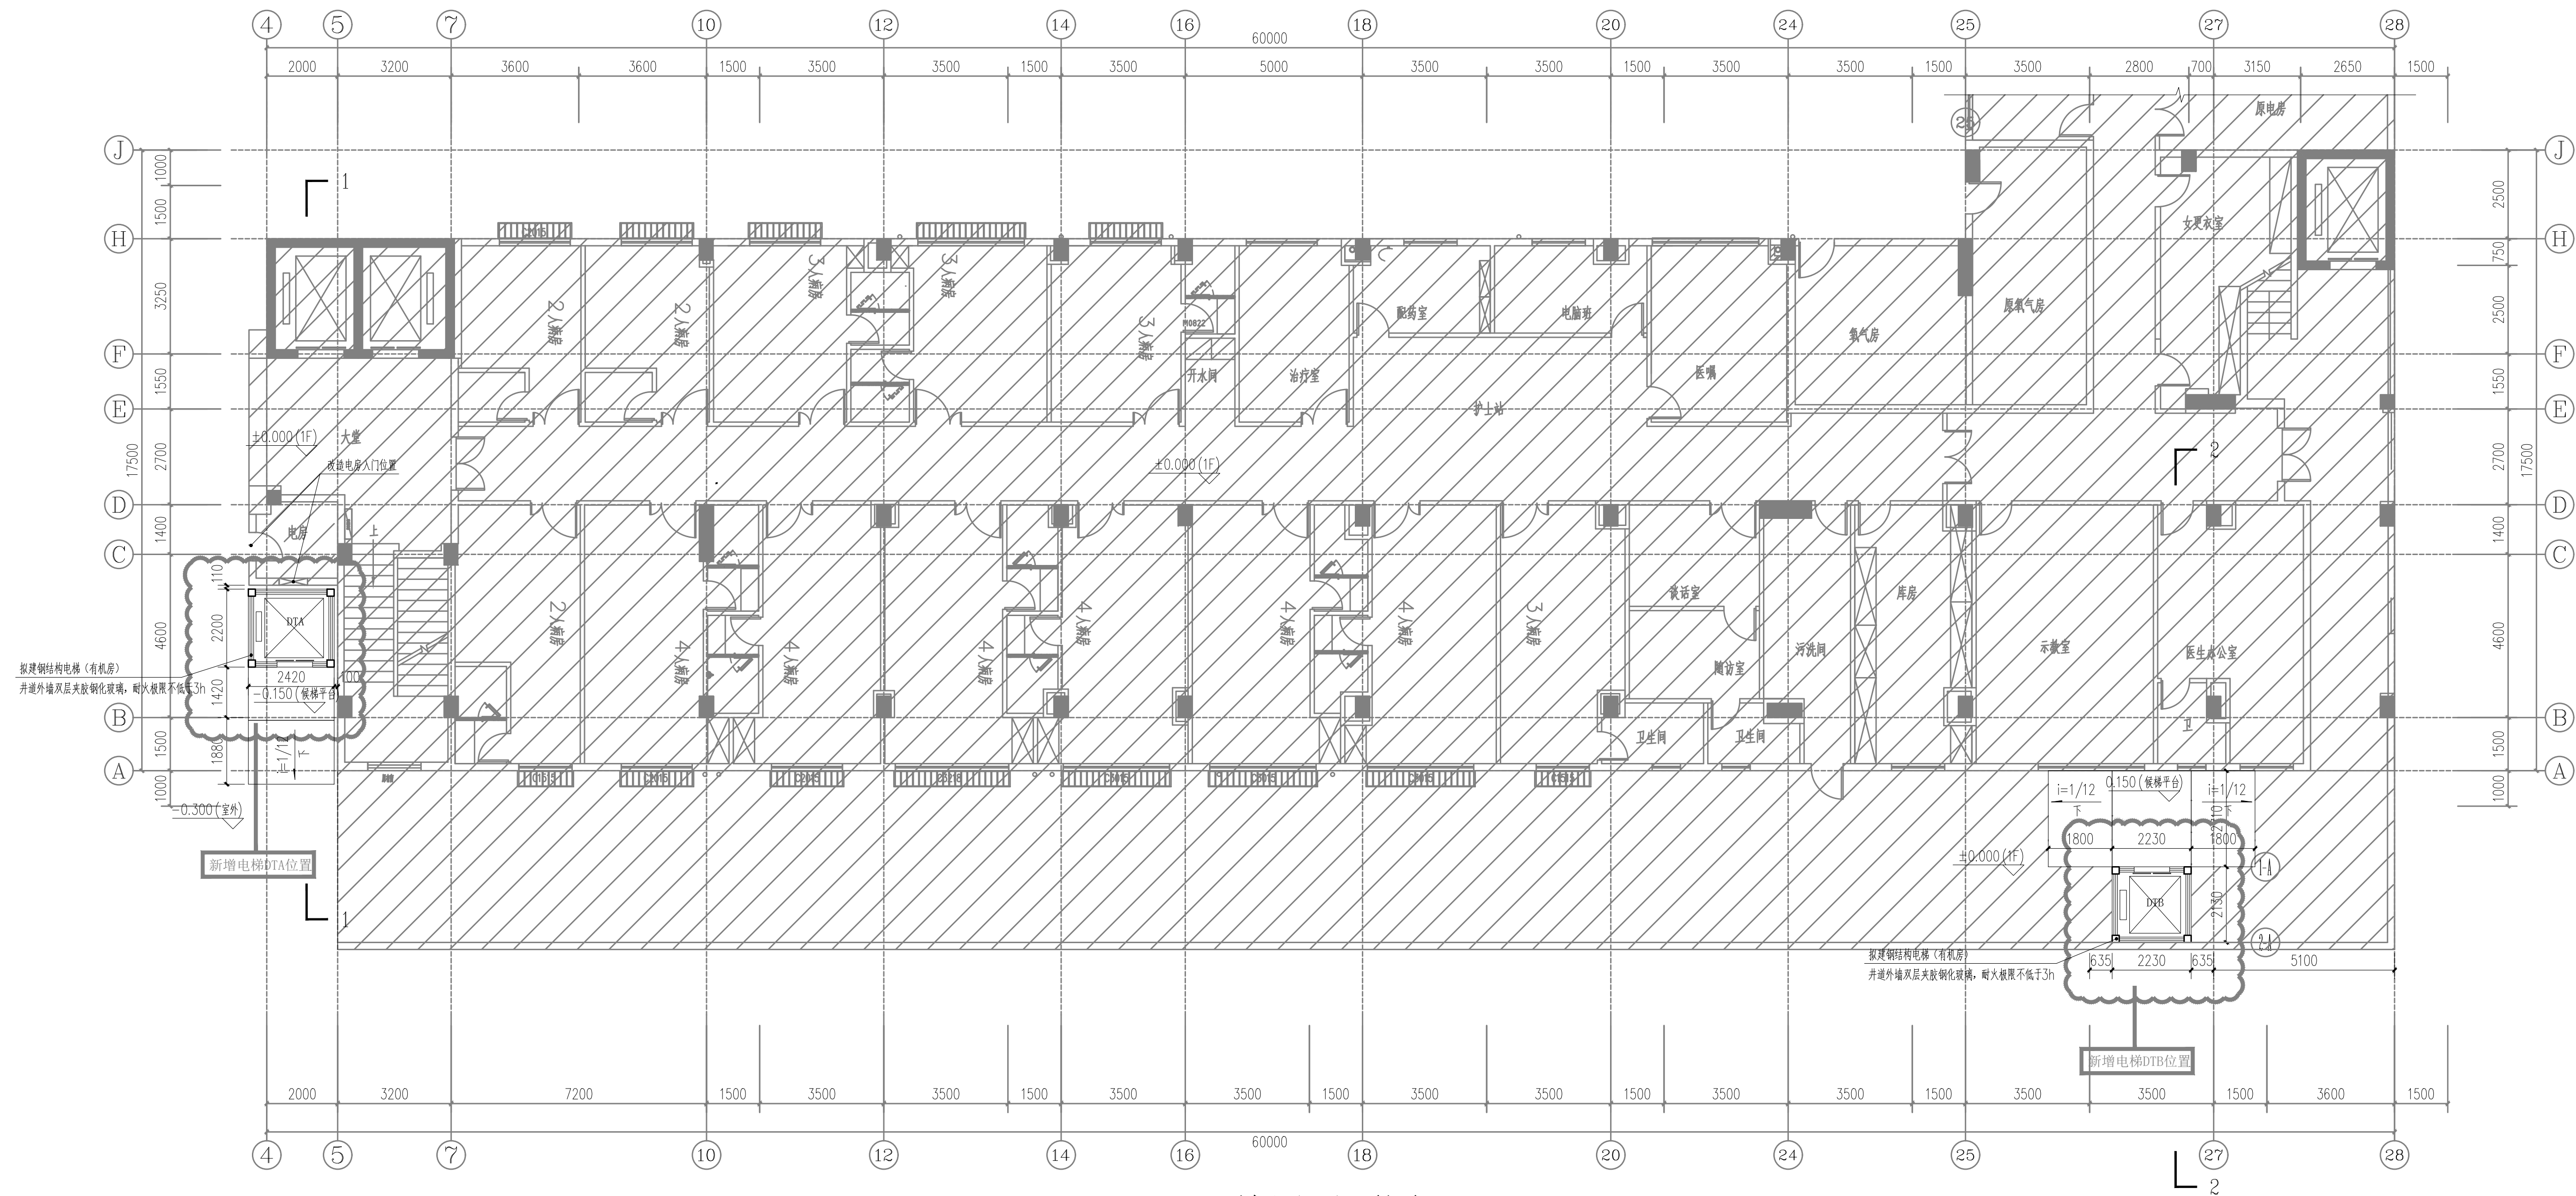


首层平面图 1:100

图例：原建筑部分 
新增电梯位置 

CONFIRMED BY	建筑		给排水	
会签栏	结构		暖通	
	电气			

 广州新城建筑设计院有限公司 GUANGZHOU NEW CITY CONSTRUCTION DESIGN INSTITUTE CO., LTD. ■ 建设类工程甲级证书 ■ 城乡规划编制甲级 ■ 风景园林工程专项乙级 ■ 市政专业工程乙级			建设单位 工程名称 子项名称 图 纸 内 容		业 务 号 设计阶段 专 业 出图日期 图 号	
中山大学附属第六医院3号楼 广州市天河区中山大学附属第六医院3号楼供电梯及连廊工程			项目名称 姜元烽		专 业 -	
审定 陈丹			专业负责 姜元烽		设计阶段 专业	
审核 莫晓龙			校 对 姜元烽		出图日期 2026.08	
项目负责人 莫晓龙			设 计 刘雨		图 号 JS-04	

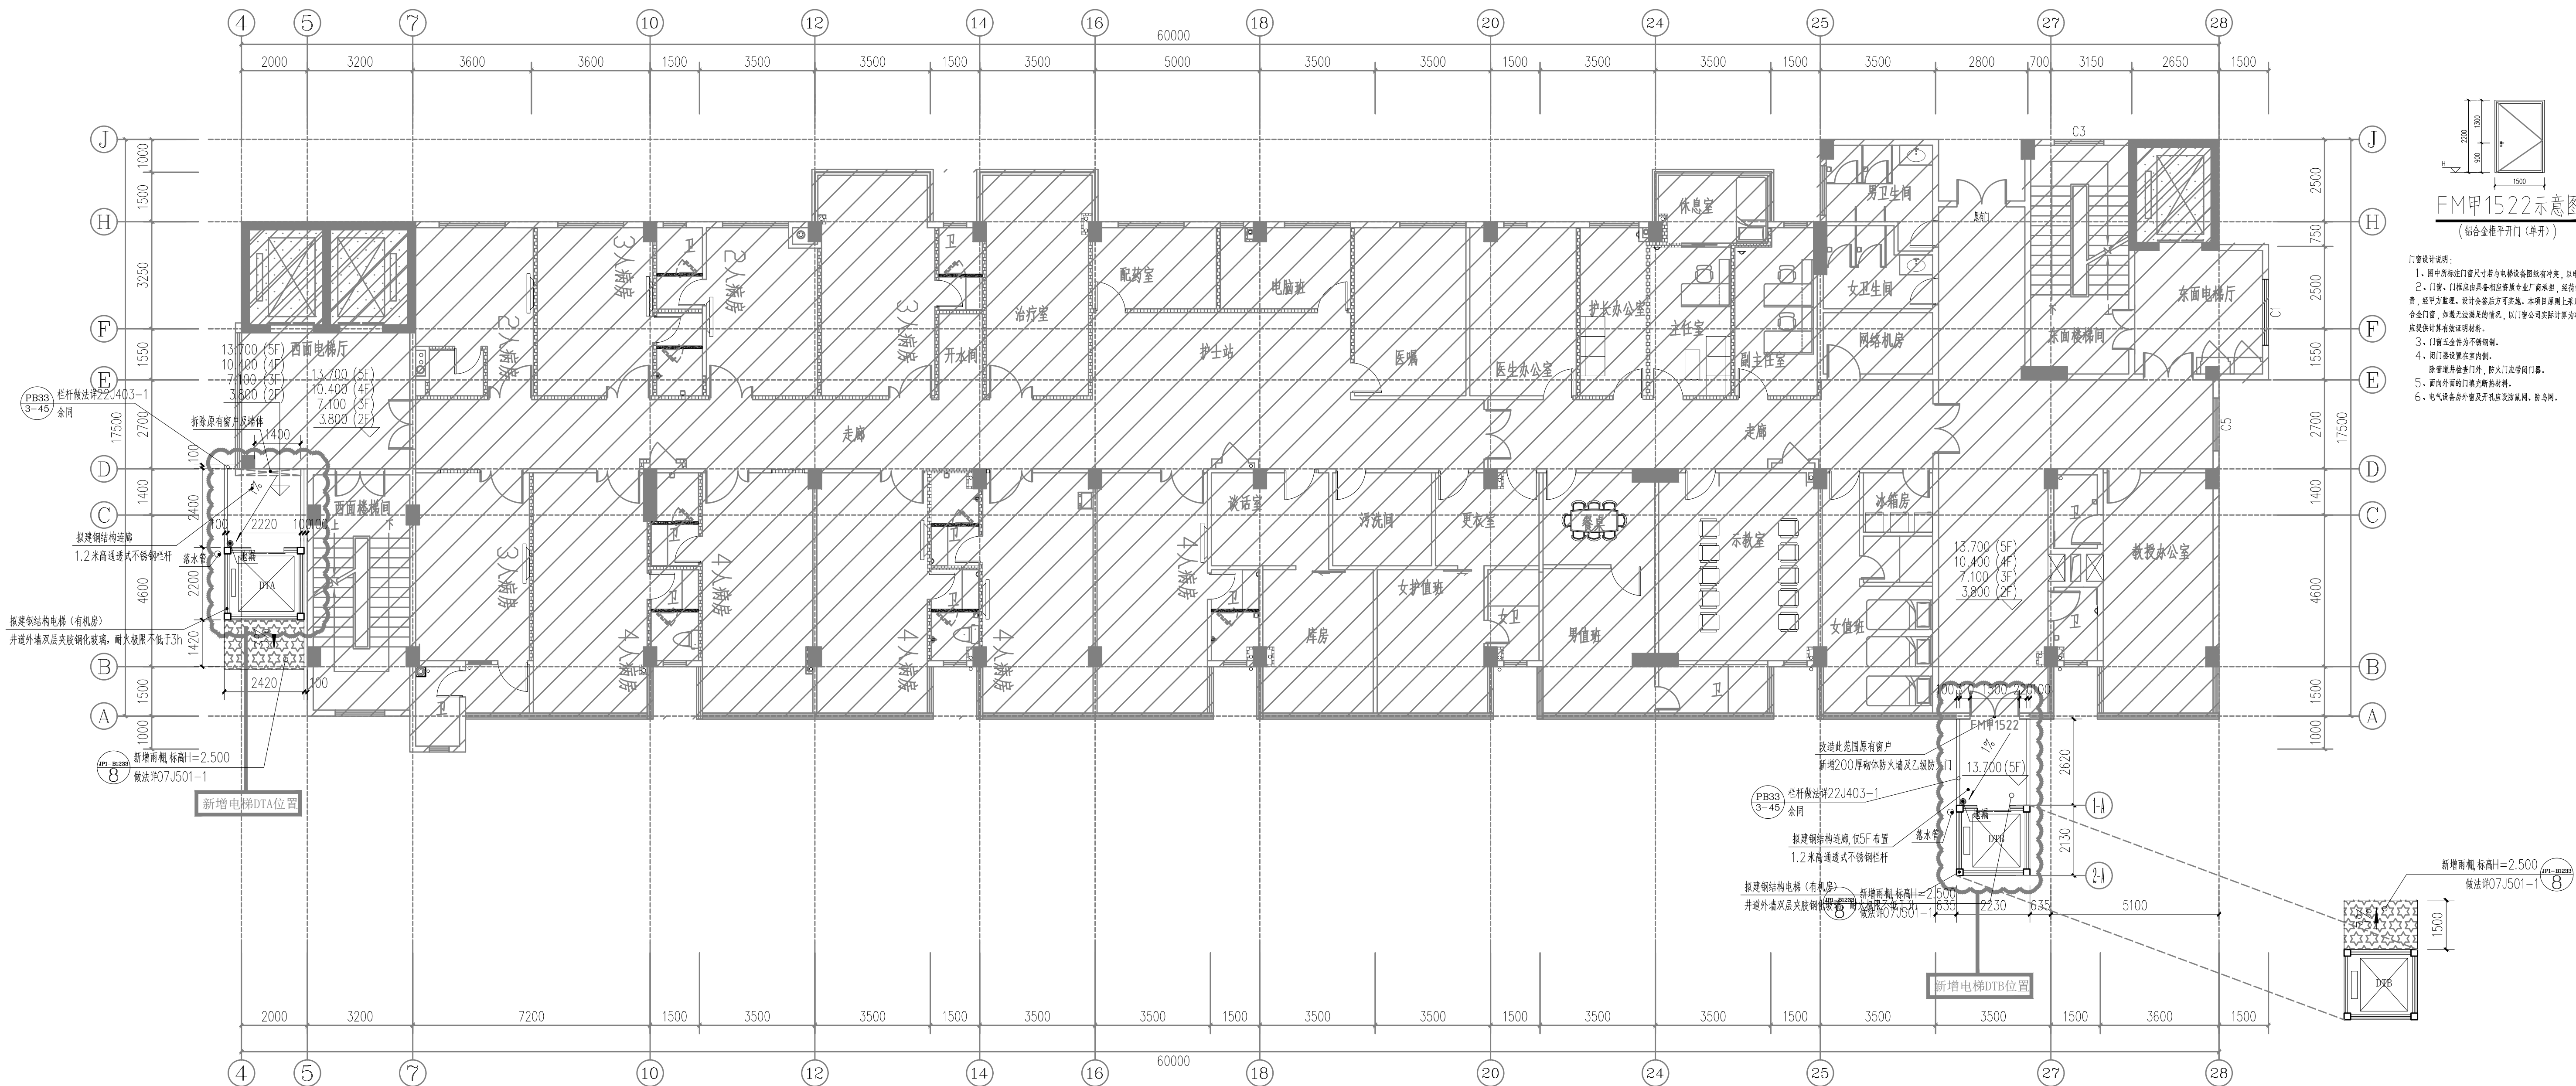


二至五层平面图 1:100

图例：原建筑部分 

新增电梯位置 


给排水				
建筑				
结构				
电气				
CONFIRMED BY 会签栏				

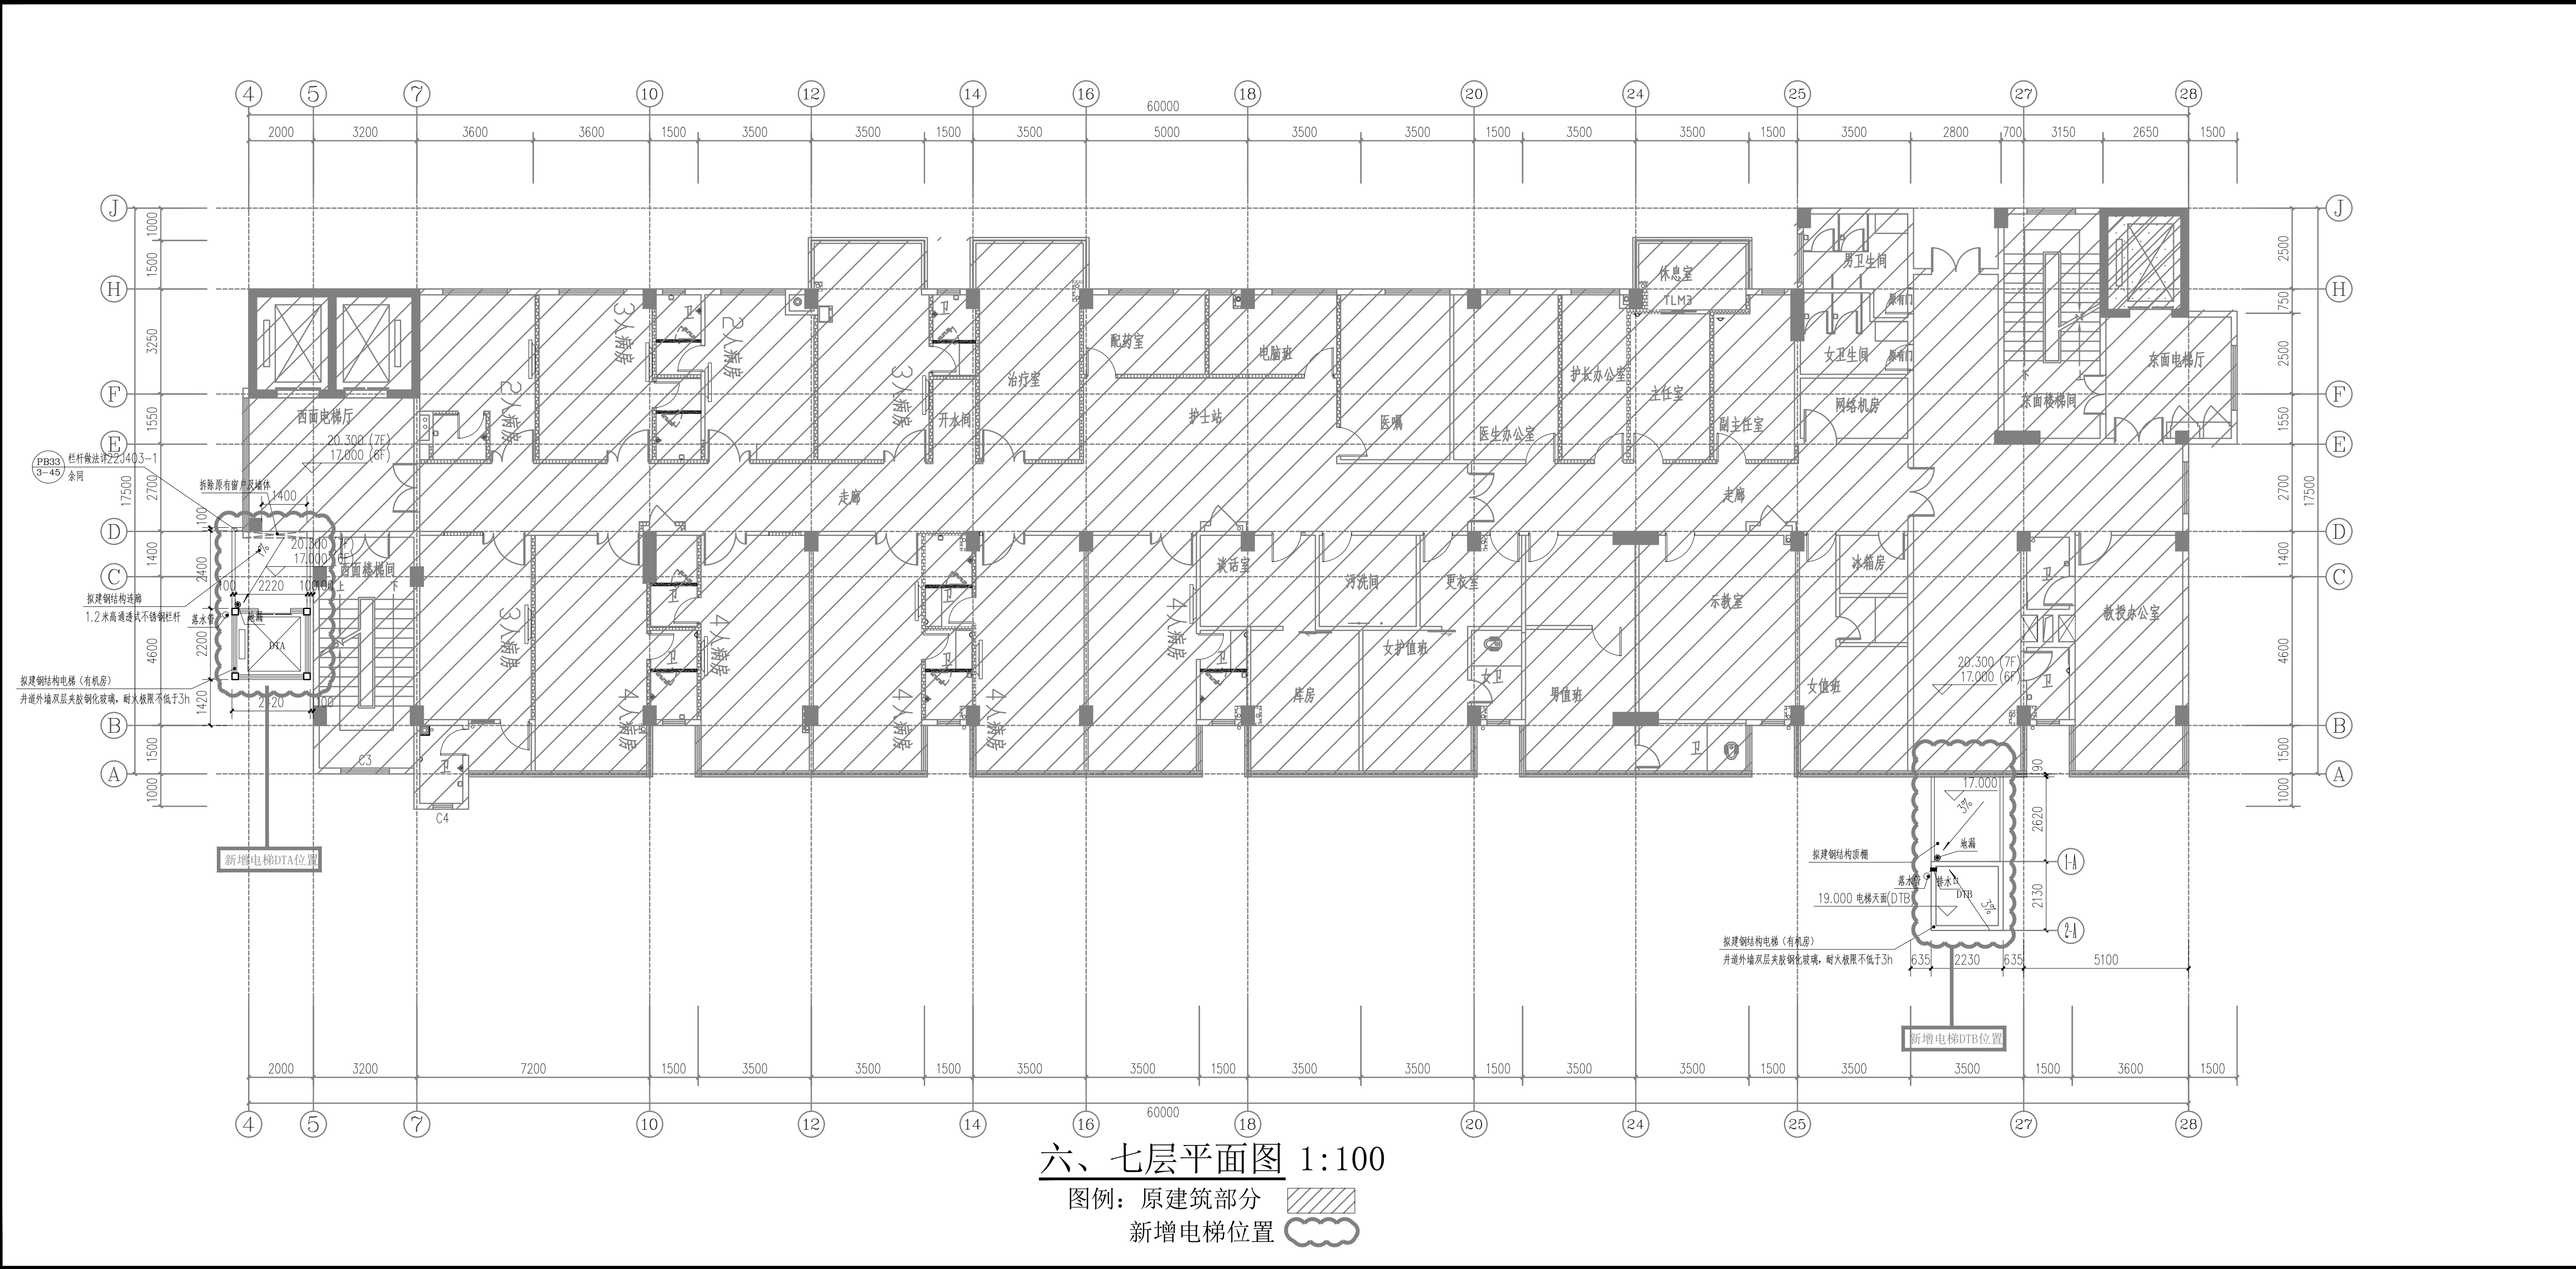

业务号	-	施工图
设计阶段	专业	建筑
专业	出图日期	2026.08
图号	六、七层平面图	JS-05
建设单位	中山大学附属第六医院3号楼	
工程名称	广州市天河区中山大学附属第六医院3号楼增设电梯及连廊工程	
子项名称	-	
图纸内容	六、七层平面图	
设计	姜元峰	姜元峰
校对	姜元峰	姜元峰
审核	陈丹	莫晓龙
项目负责	莫晓龙	莫晓龙


给排水			暖通
建筑		结构	电气

CONFIRMED BY
会签栏

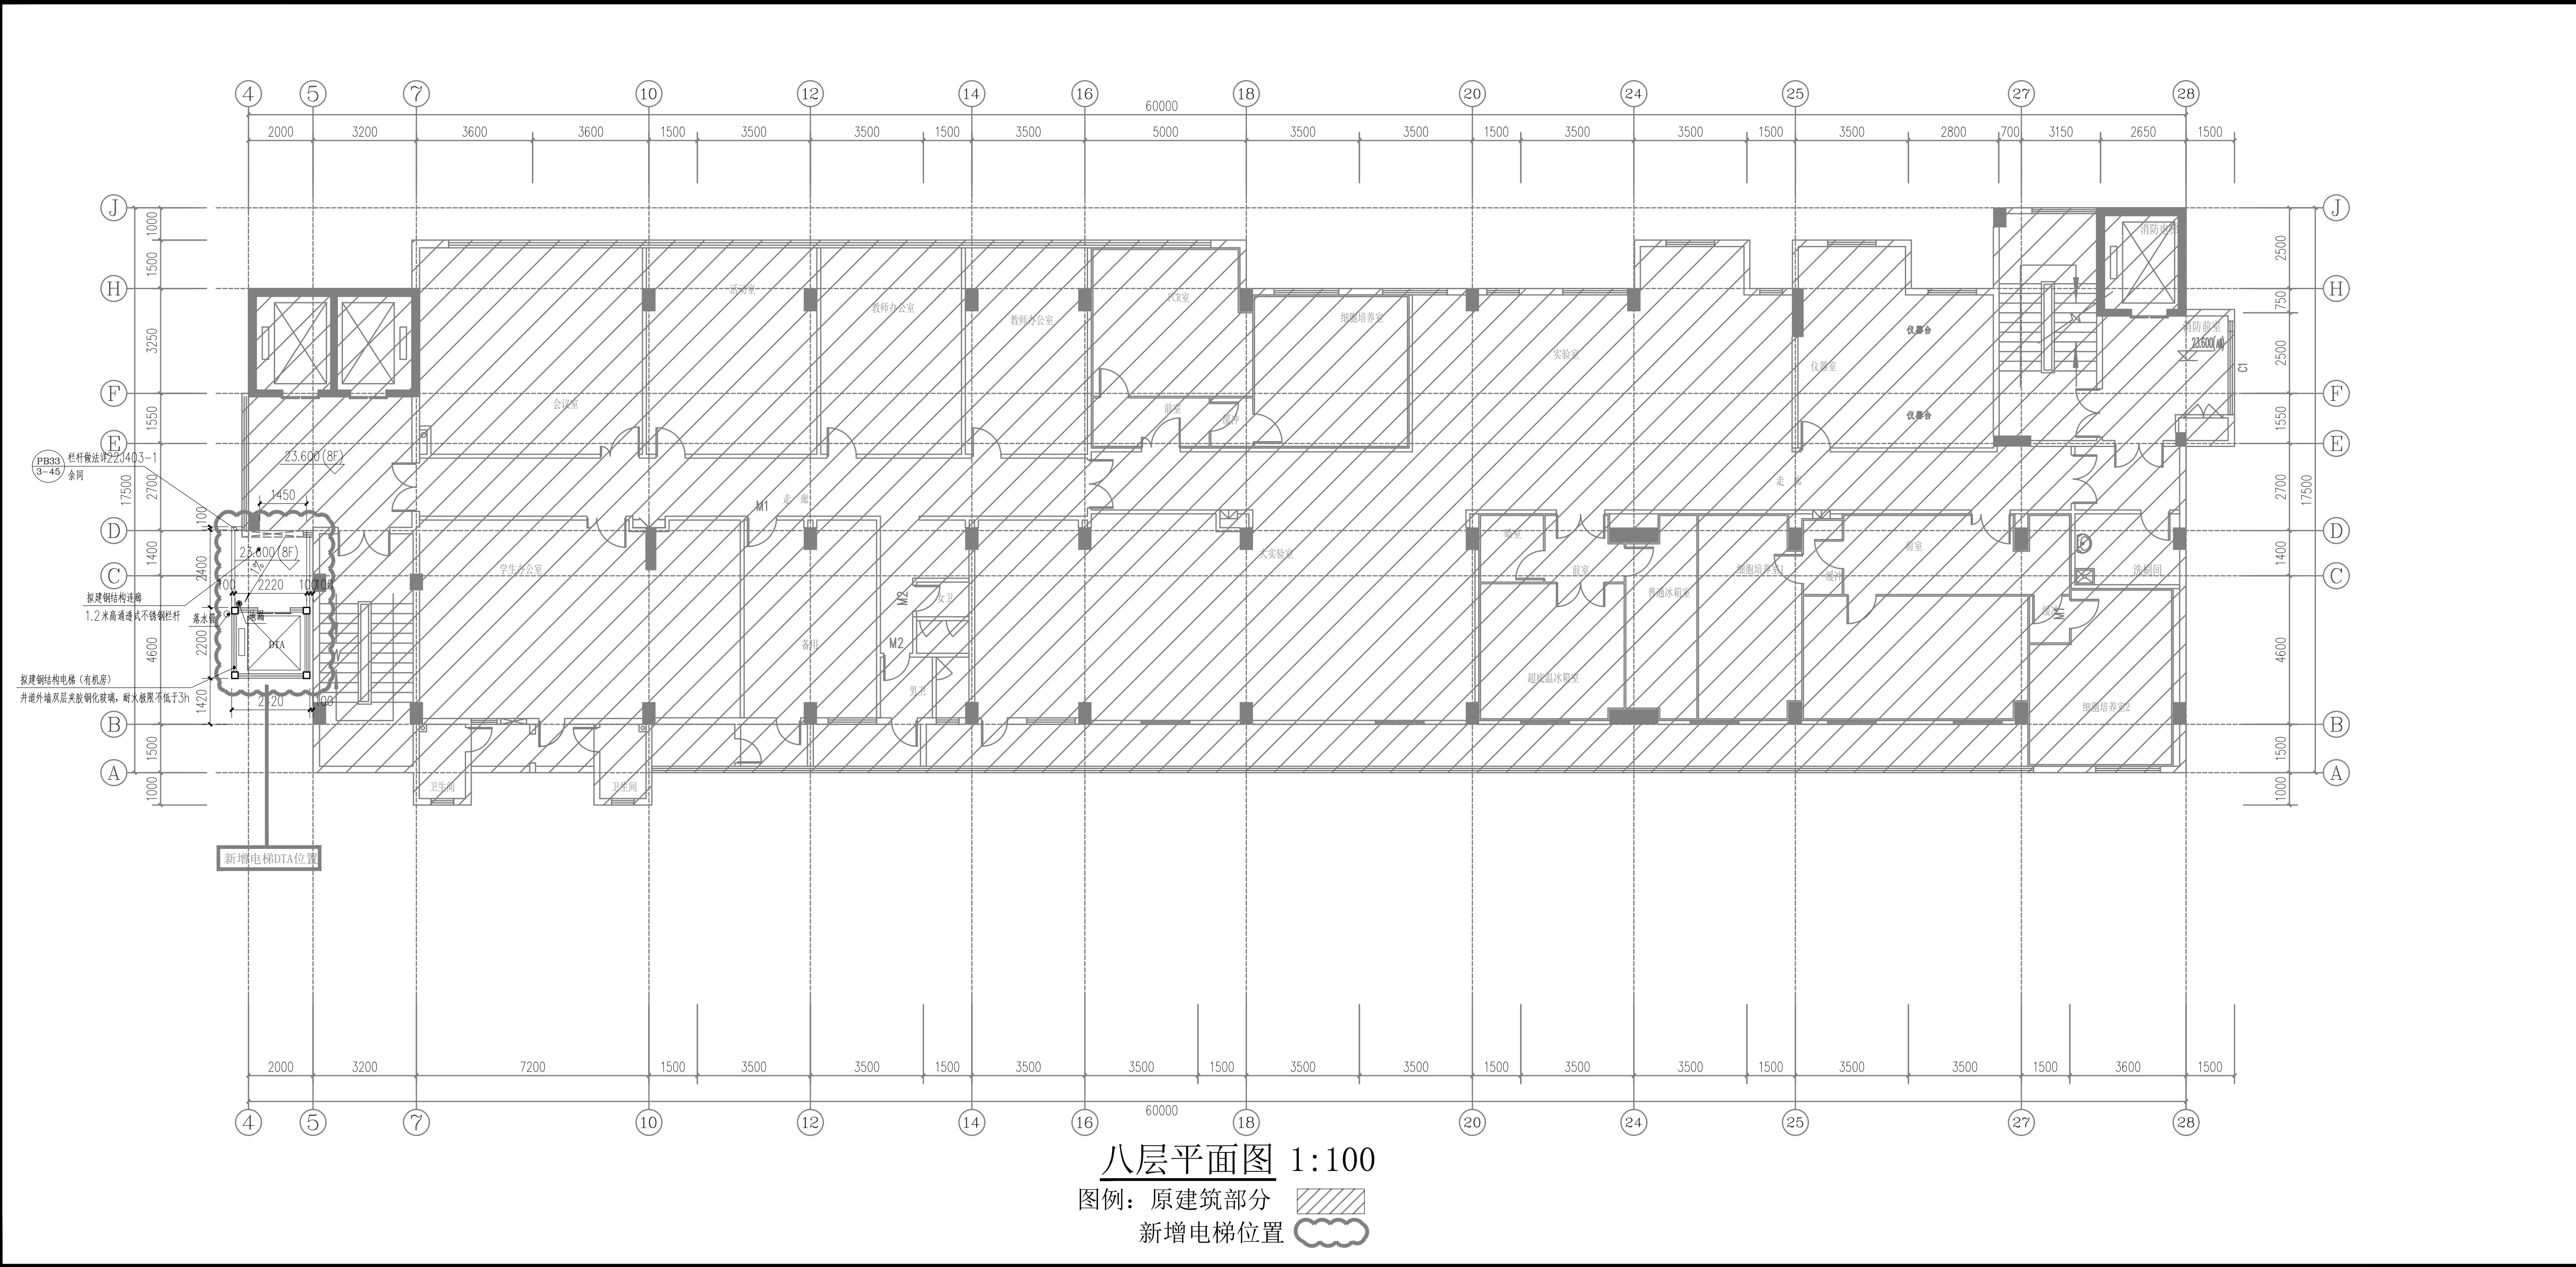

-		施工图	建筑	2026.08	JS-06
业 务 号	设计阶段	专 业	出图日期	图 号	
中山大学附属第六医院3号楼		广州市天河区中山大学附属第六医院3号楼增设电梯及连廊工程		八层平面图	
建设单位	工程名称	子项名称	图 纸	内 容	
广州新城建筑设计院有限公司 GUANGZHOU CITY INSTITUTE OF ARCHITECTURAL DESIGN CO., LTD. ■ 建筑行业(建筑工程)甲级 A14404825 ■ 城乡规划编制甲级 ■ 风景园林工程设计专项乙级	姜元峰	姜元峰	姜元峰	姜元峰	
	姜元峰	姜元峰	姜元峰	姜元峰	
	姜元峰	姜元峰	姜元峰	姜元峰	
	姜元峰	姜元峰	姜元峰	姜元峰	
	姜元峰	姜元峰	姜元峰	姜元峰	
审 定	陈 丹	校 对	莫晓龙	莫晓龙	
审 核	莫晓龙	校 对	莫晓龙	莫晓龙	
项目负责	莫晓龙	校 对	莫晓龙	莫晓龙	

给排水			
	暖通		
建筑			
结构			
电气			
CONFIRMED BY 会签栏			

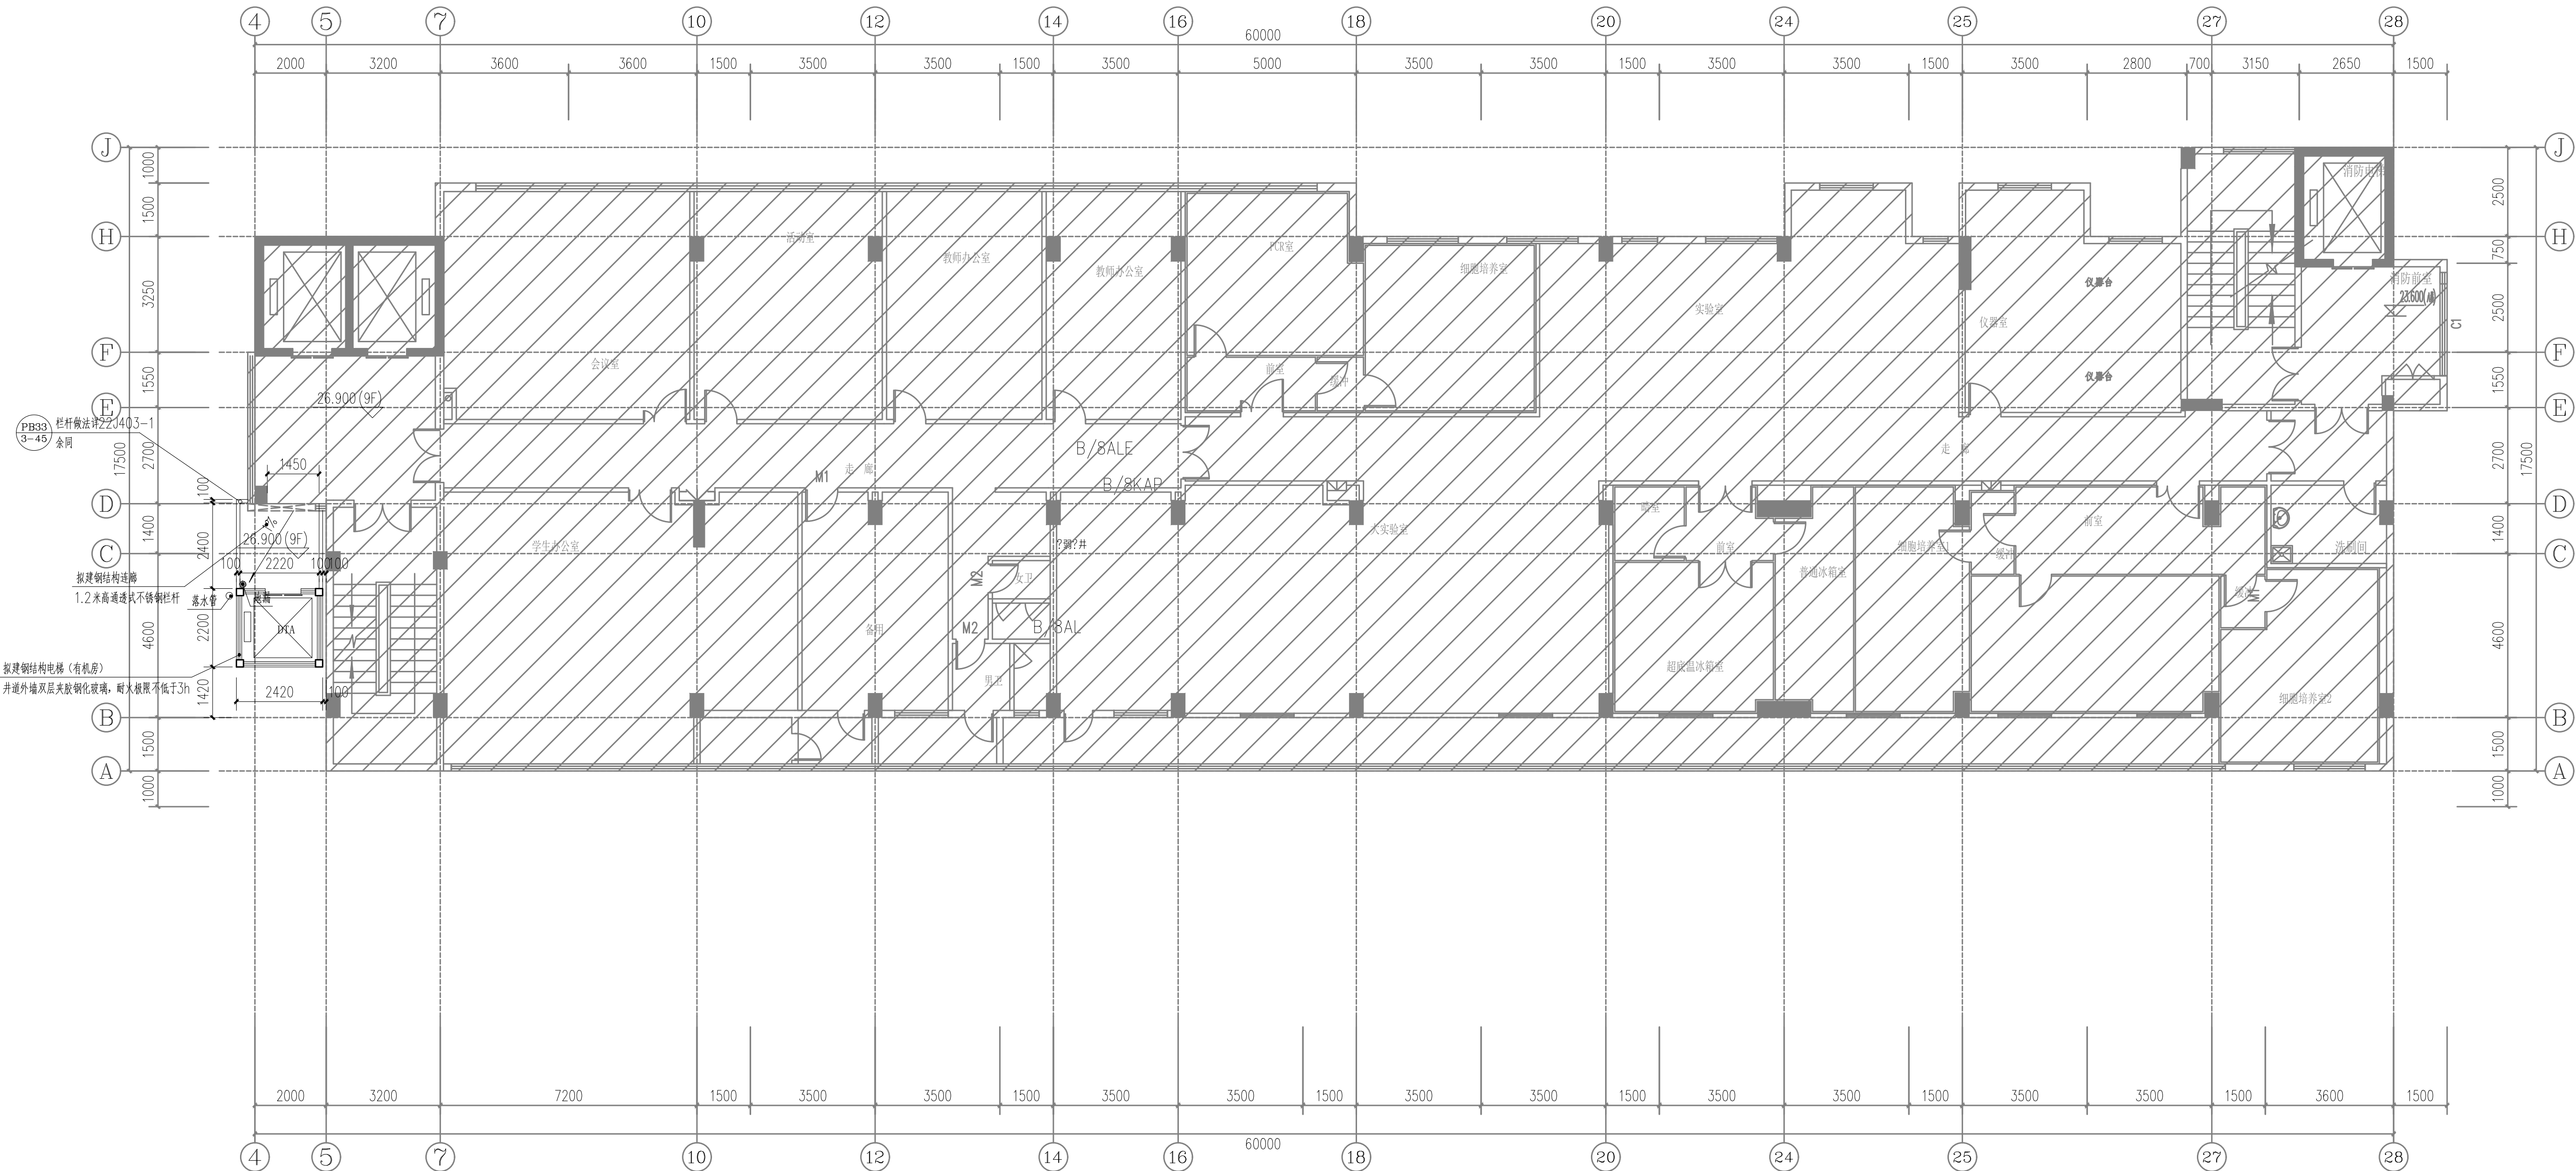


九层平面图 1:100

图例：原建筑部分 
新增电梯位置 


-		业 务 号	设计阶段	专 业	出图日期	图 号
中山大学附属第六医院3号楼			施工图	建筑	2026.08	JS-07
广州市天河区中山大学附属第六医院3号楼增设电梯及连廊工程		建设单位	工程名称	子项名称	图 纸 内 容	
广州新城建筑设计院有限公司 GUANGZHOU CITY INSTITUTE OF ARCHITECTURAL DESIGN CO., LTD. ■ 建筑行业(建筑工程)甲级 A144A04825 ■ 城乡规划编制甲级 ■ 风景园林工程设计专项乙级		设计单位	设计人	校 对	设 计	审 核
审 定 陈 丹		专业负责	姜元峰	校 对	姜元峰	项目负责
审 核 莫晓龙		校 对	姜元峰	校 对	姜元峰	项目负责
项目负责		校 对	姜元峰	校 对	姜元峰	项目负责

给排水			
	暖通		
建筑			
结构			
电气			
CONFIRMED BY 会签栏			

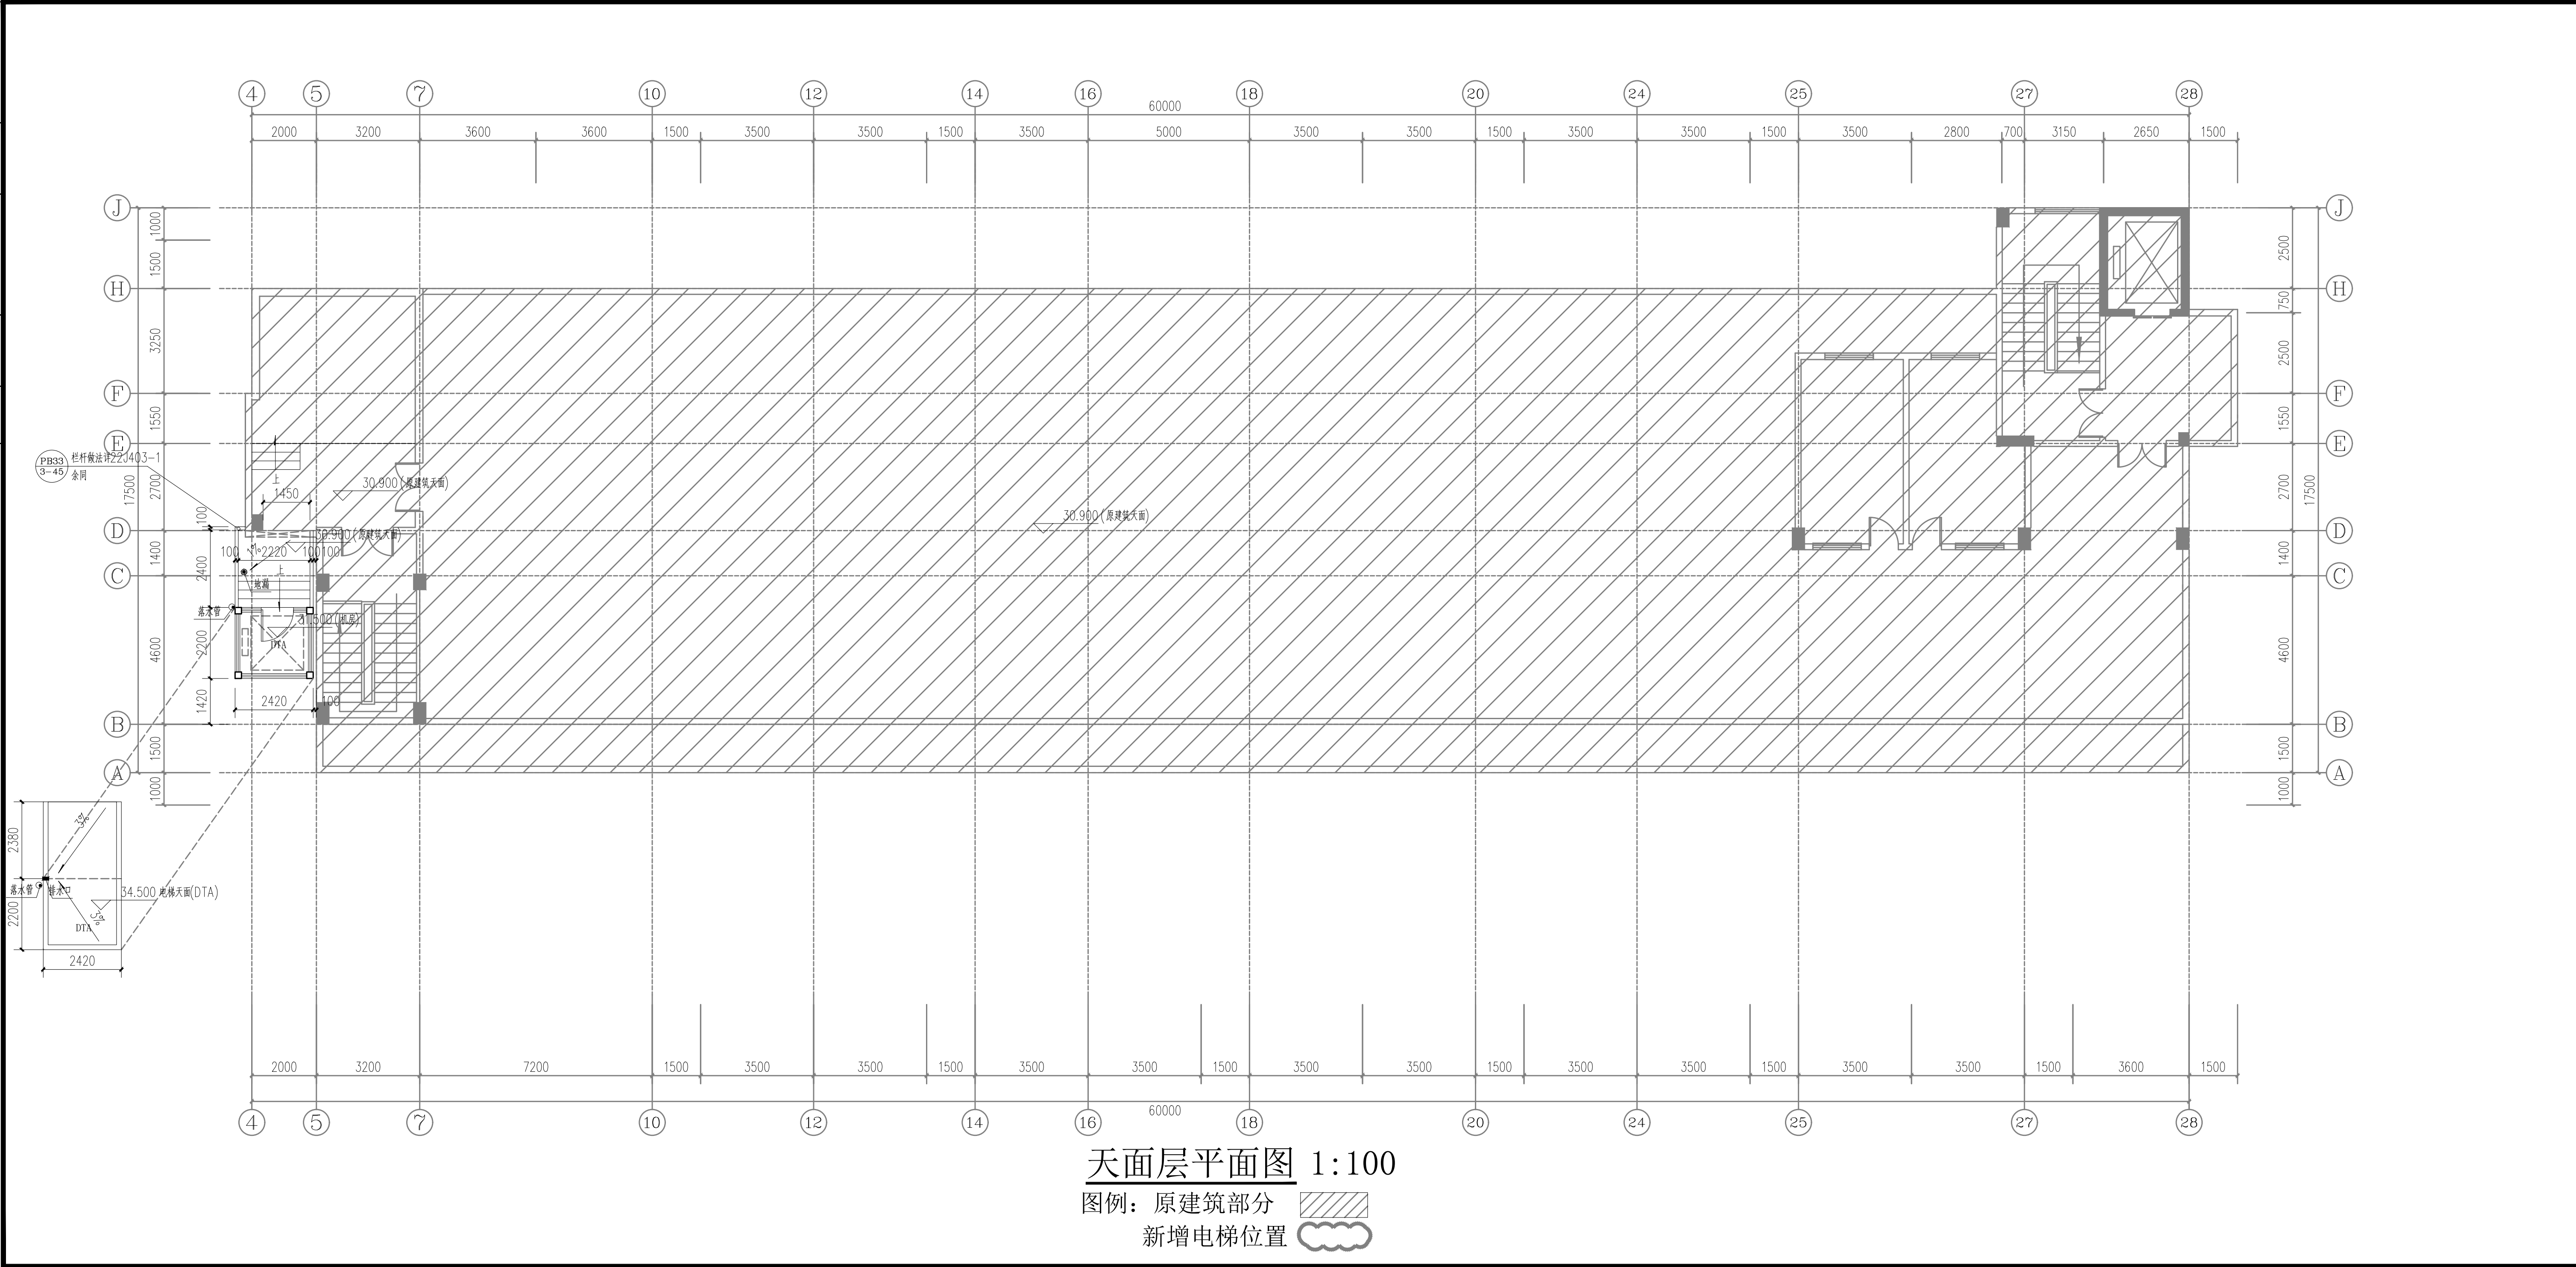

-		业 务 号	设计阶段	专 业	出图日期	图 号
中山大学附属第六医院3号楼			施工图	建筑	2026.08	JS-08
广州市天河区中山大学附属第六医院3号楼增设电梯及连廊工程		建设单位	工程名称	子项名称	图 纸	内 容
广州新城建筑设计院有限公司 GUANGZHOU CITY INSTITUTE OF ARCHITECTURAL DESIGN CO., LTD. ■ 建筑行业(建筑工程)甲级 A144A04825 ■ 城乡规划编制甲级 ■ 风景园林工程设计专项乙级 ■ 市政行业道路工程乙级		姜元峰	姜元峰	姜元峰	姜元峰	姜元峰
审 定	陈 丹	专业负责	校 对	校 对	校 对	校 对
审 核	莫晓龙	校 对	校 对	校 对	校 对	校 对
项目负责	莫晓龙	校 对	校 对	校 对	校 对	校 对


建筑	给排水	
结构	暖通	
电气		

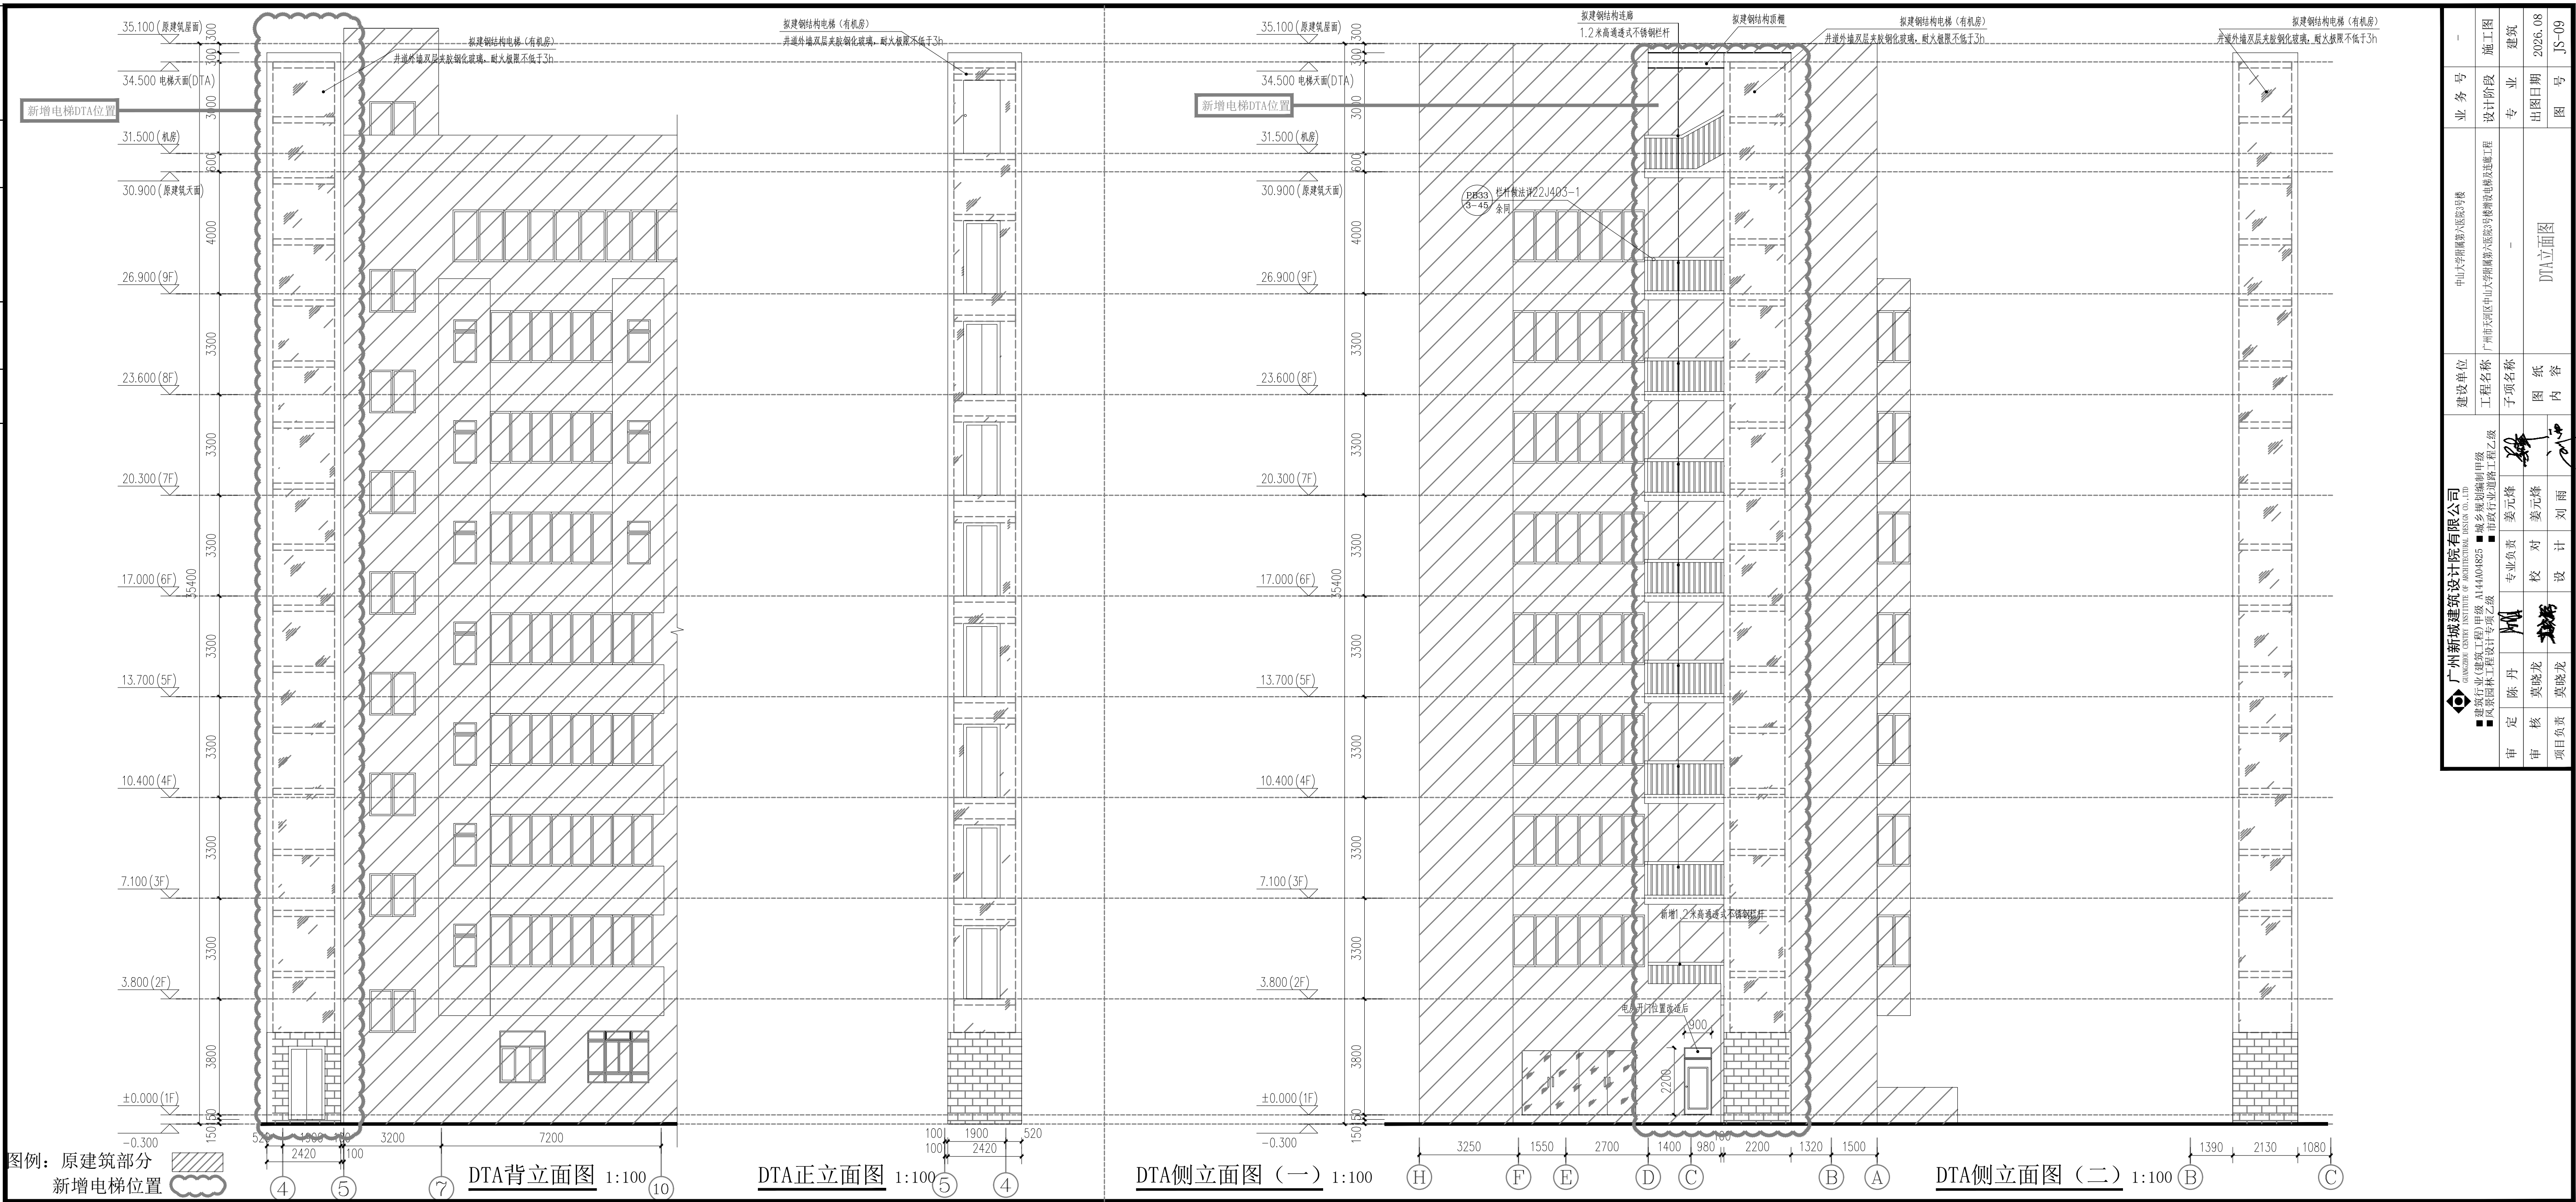

 广州新城建筑设计院有限公司 GUANGZHOU XINCHENG BUILDING DESIGN INSTITUTE CO., LTD. ■ 建筑行业(建筑工程)甲级 A14404825 ■ 城乡规划编制甲级 ■ 风景园林工程(专项)乙级		建设单位 广州市天河区中山大学附属第六医院3号楼		业务号	-
工程名称 中山大学附属第六医院3号楼弱电设备及土建工程		设计阶段 专业		施工图 建筑	
图 纸 内容		项 目 名称		出图日期 图 号	
校 对 设 计		专业负责 姜元峰		2026.08 JS-09	
审 定 核 对 项 目 负 责		陈 丹 莫晓龙 莫晓龙		DTA立面图	

给排水	暖通
建筑	结构
电气	

CONFIRMED BY
会签栏

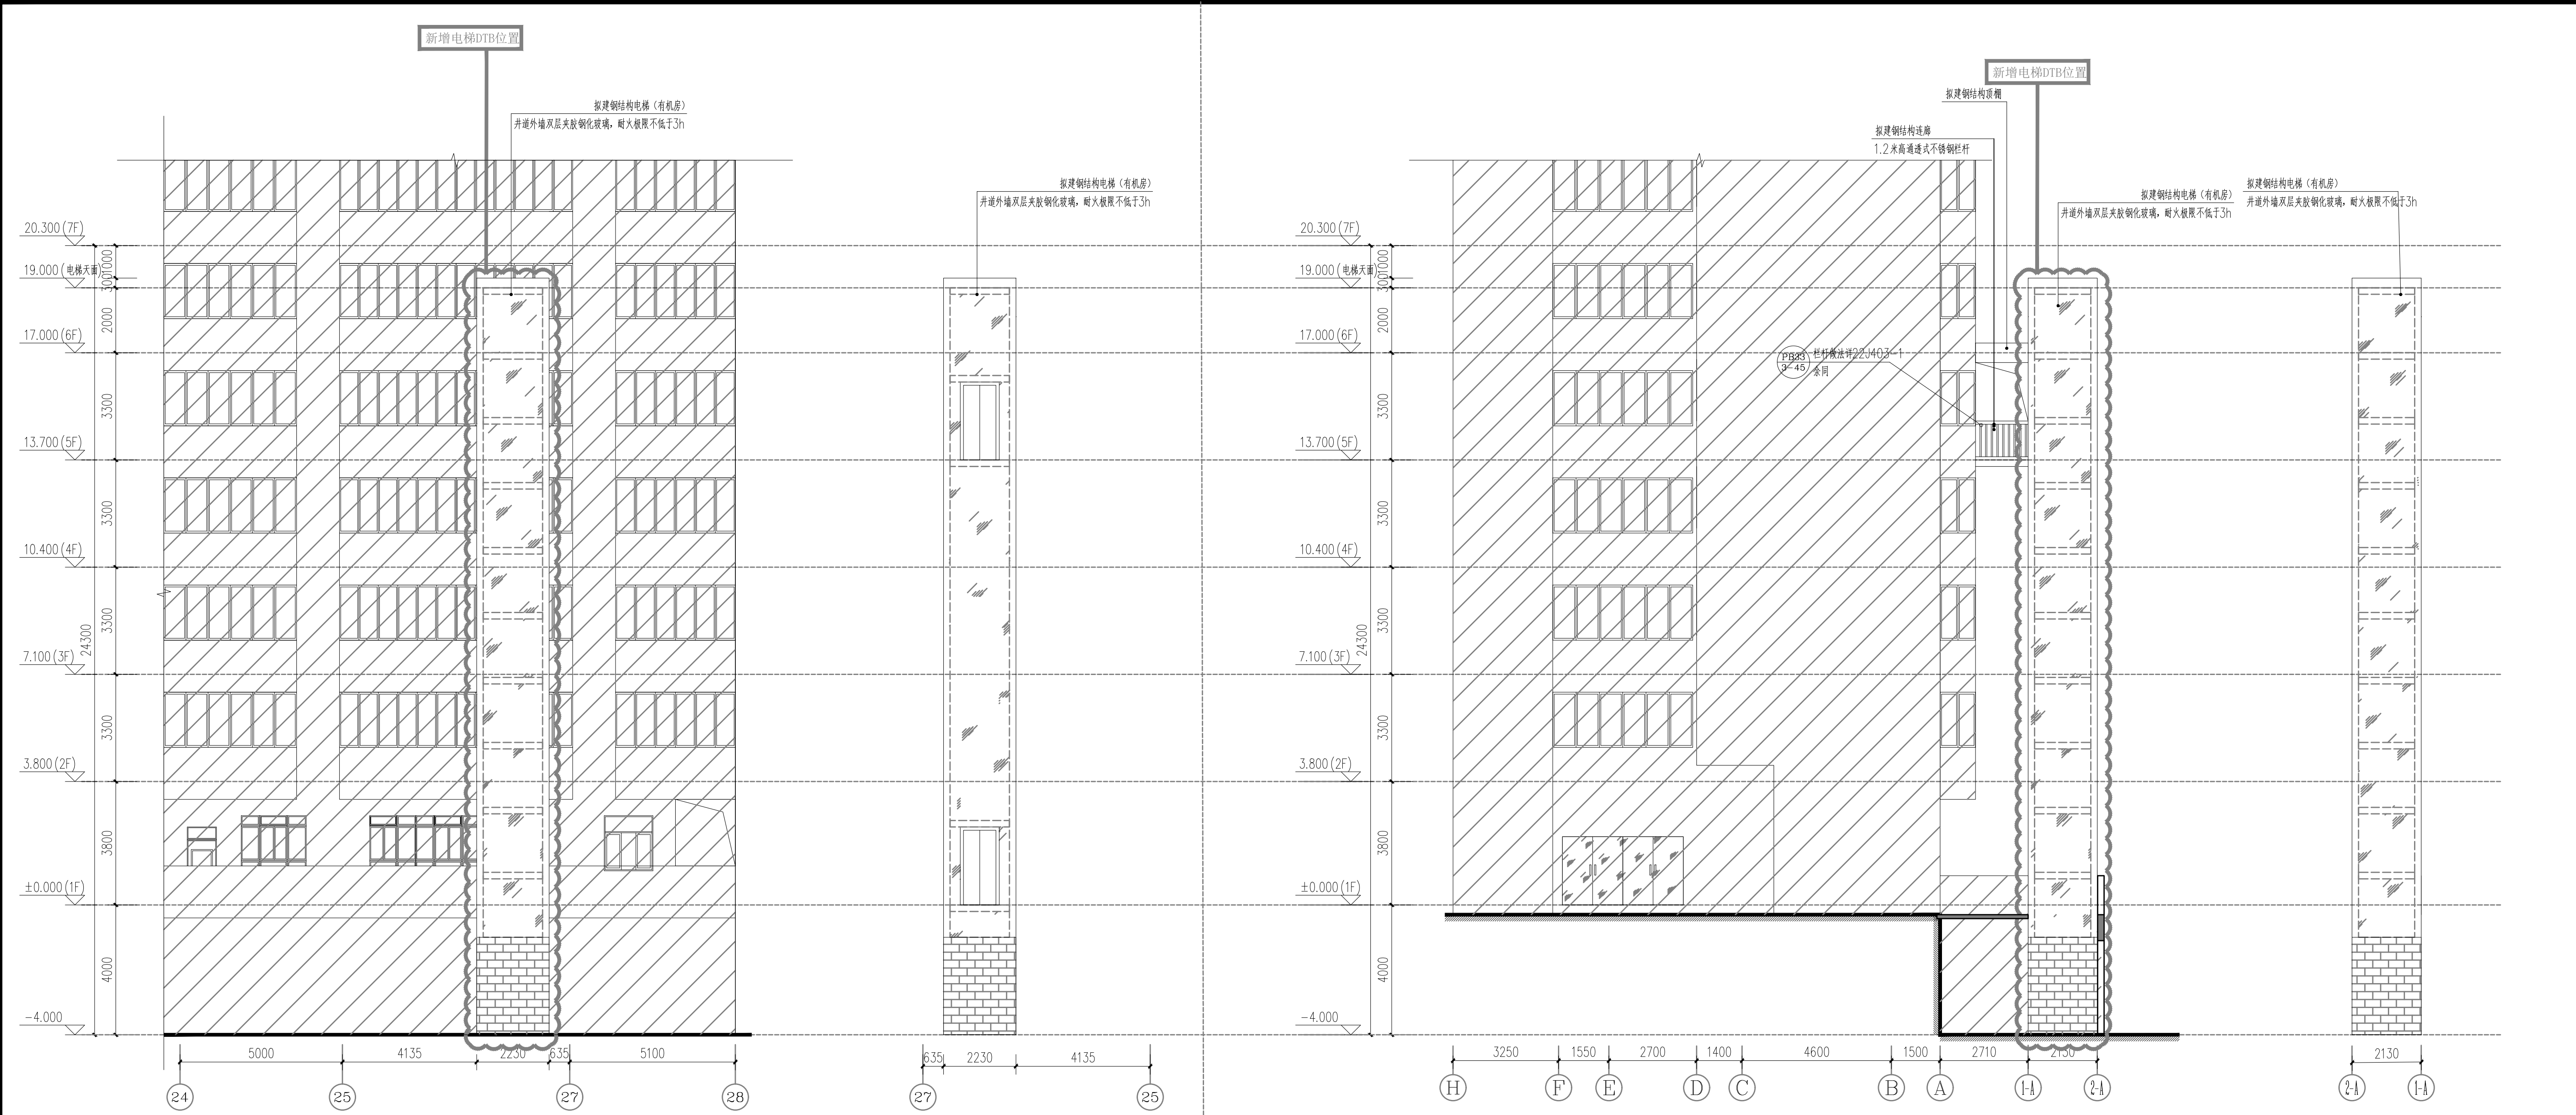

图例：原建筑部分 
新增电梯位置 

业 务 号	-	施 工 图
设计阶段	专 业	建 筑
出图日期	2026. 08	图 号
图 号	JS-10	


建设单位	中山大学附属第六医院3号楼	工程名称	中山大学天河区中山大学附属第六医院3号楼增设电梯及连廊工程
子项名称	-	图 纸 内 容	DTB立面图

广州新城建筑设计院有限公司	姜元峰	姜元峰	刘 雨
审 定	陈 丹	校 对	姜元峰
审 核	莫晓龙	项 目 负 责	莫晓龙


■ 建筑行业(建筑工程)甲级 A144A04825 ■ 城乡规划编制甲级
■ 风景园林工程设计专项乙级 ■ 市政行业道路工程乙级



楼层	标高(H)
1F	±0.000
5F	13.700
电梯屋面	34.500

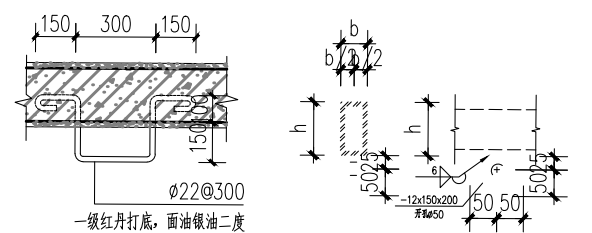

(a) 检修梯大样 1:20 (b) 电梯吊钩详图 1:10

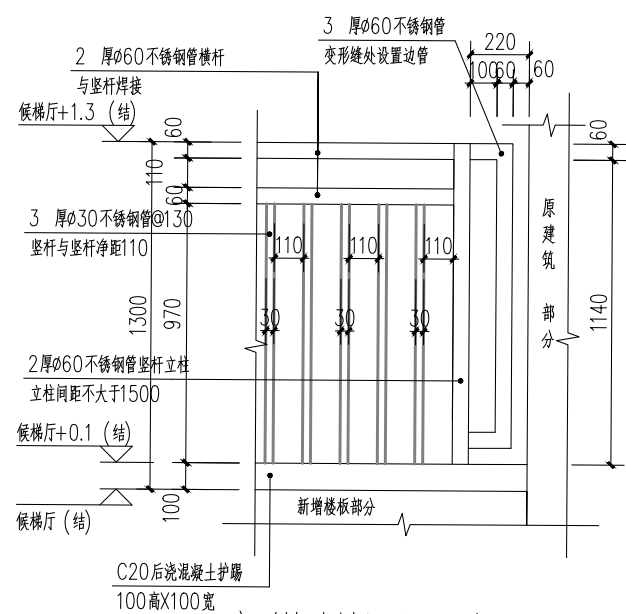

变形缝处栏杆立面示意 1:20

注:栏杆顶部水平荷载不小于 1.0 kN/m 。

2-2剖面图 1:100

图例：原建筑部分 
新增电梯位置 

 广州新城建筑设计院有限公司 GUANGZHOU XINCHENG INSTITUTE OF ARCHITECTURAL DESIGN CO., LTD. ■ 建筑行业(建筑工程)甲级 A144A04825 ■ 城乡规划编制甲级 ■ 风景园林工程设计专项乙级 ■ 市政行业道路工程乙级						建设单位	中山大学附属第六医院3号楼	业 务 号	-
						工程名称	广州市天河区中山大学附属第六医院3号楼增设电梯及连廊工程	设计阶段	施工图
审 定	陈 丹		专业负责	姜元烽		子项名称	-	专 业	建筑
审 核	莫晓龙		校 对	姜元烽		图 纸 内 容	2-2剖面图	出图日期	2026.08
项目负责	莫晓龙		设 计	刘 雨				图 号	JS-12